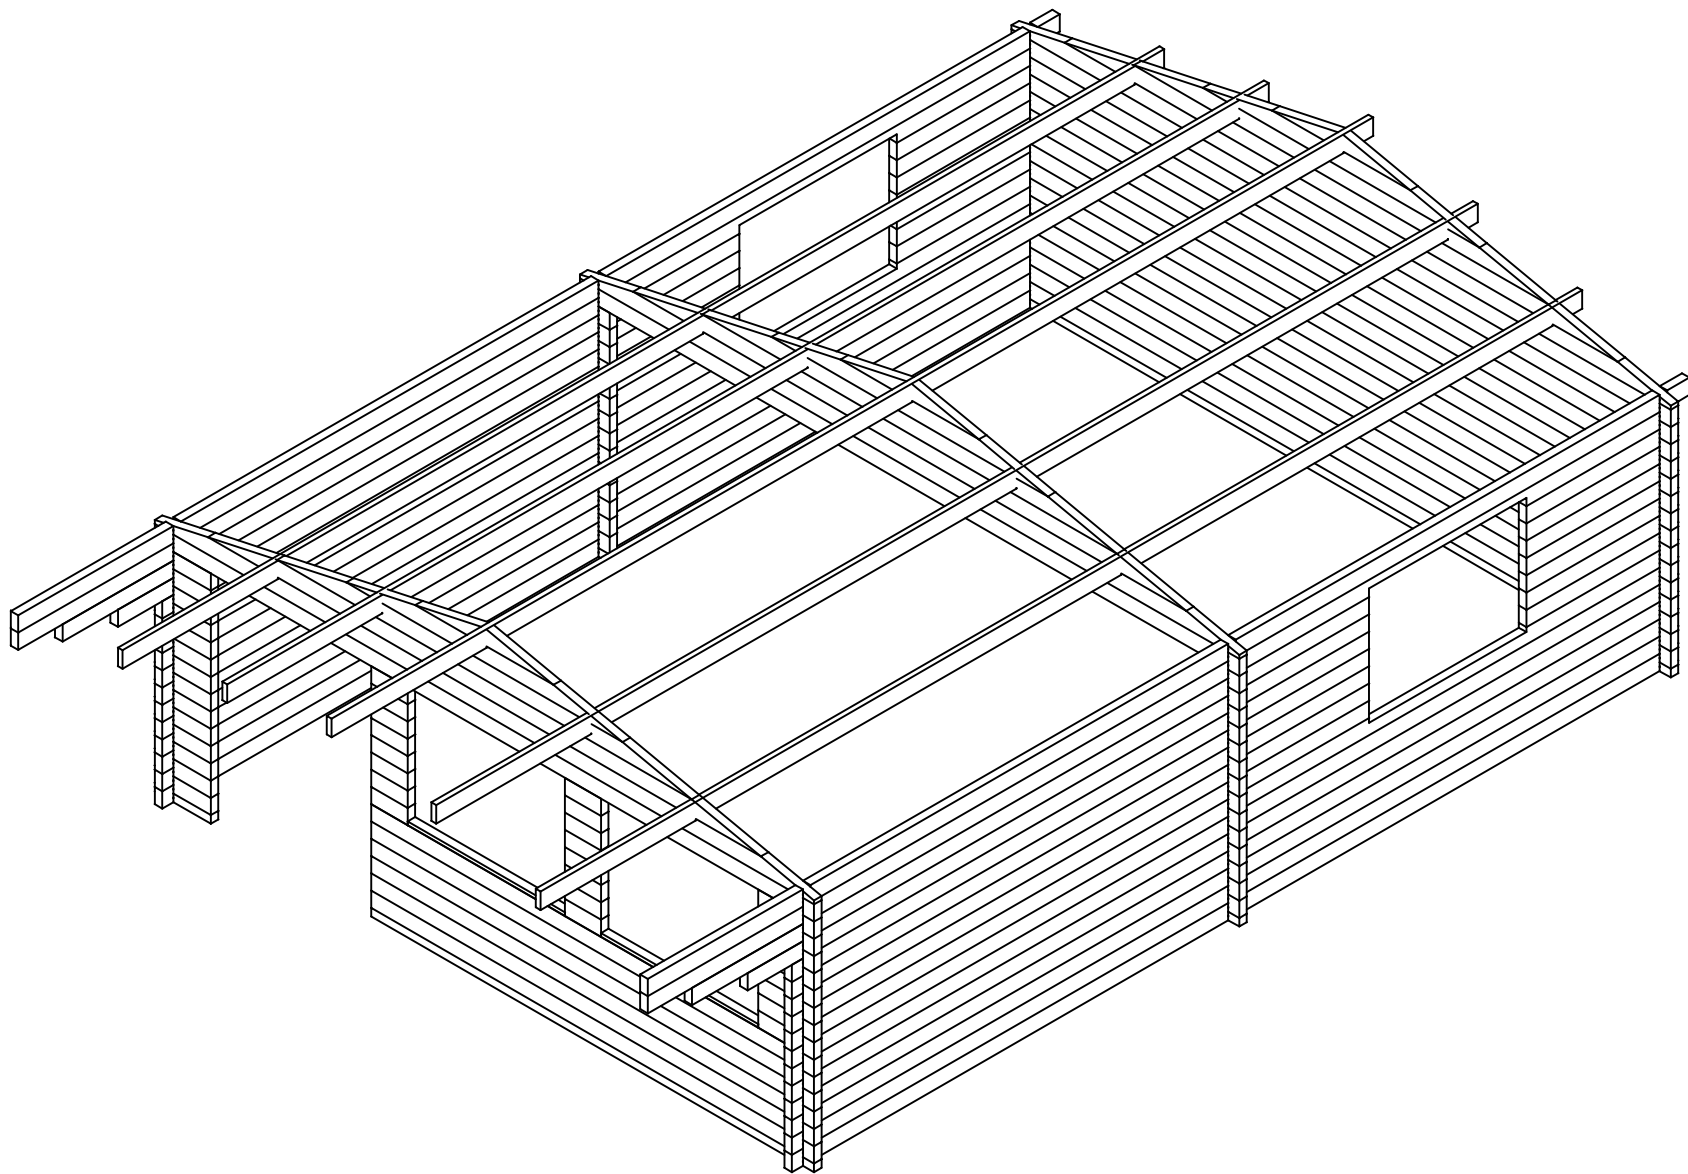
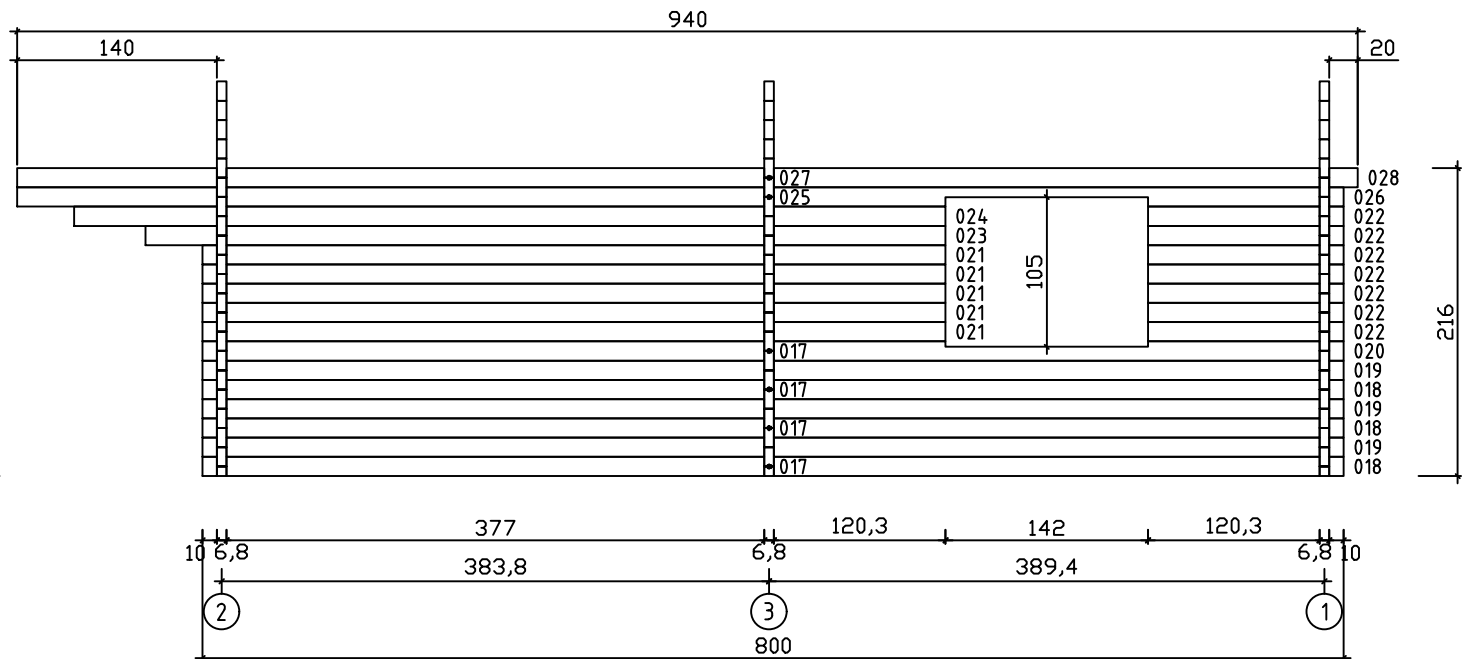
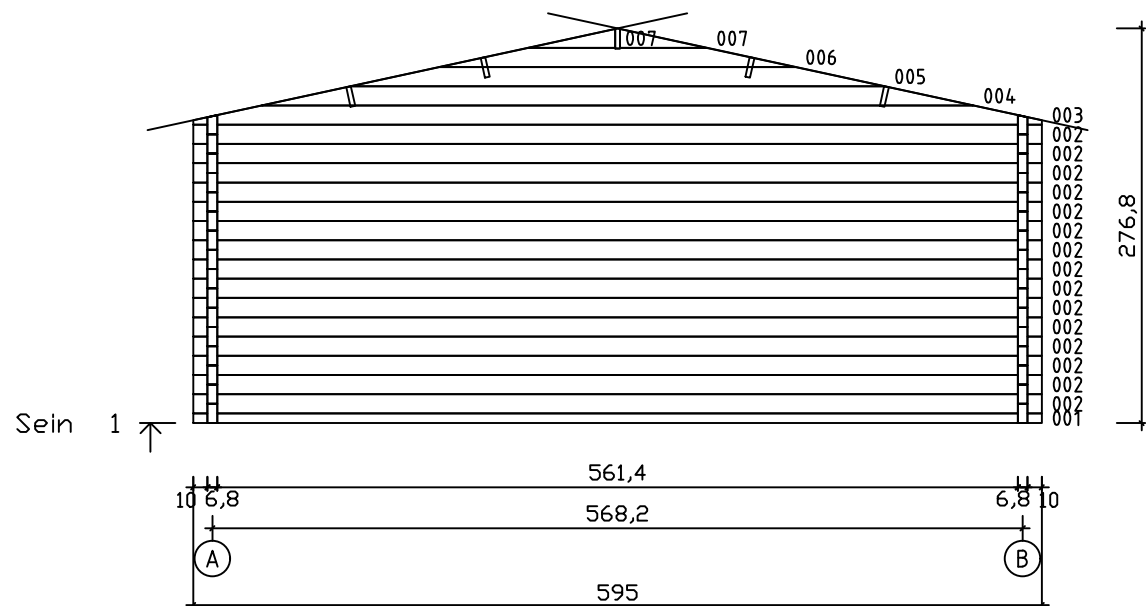




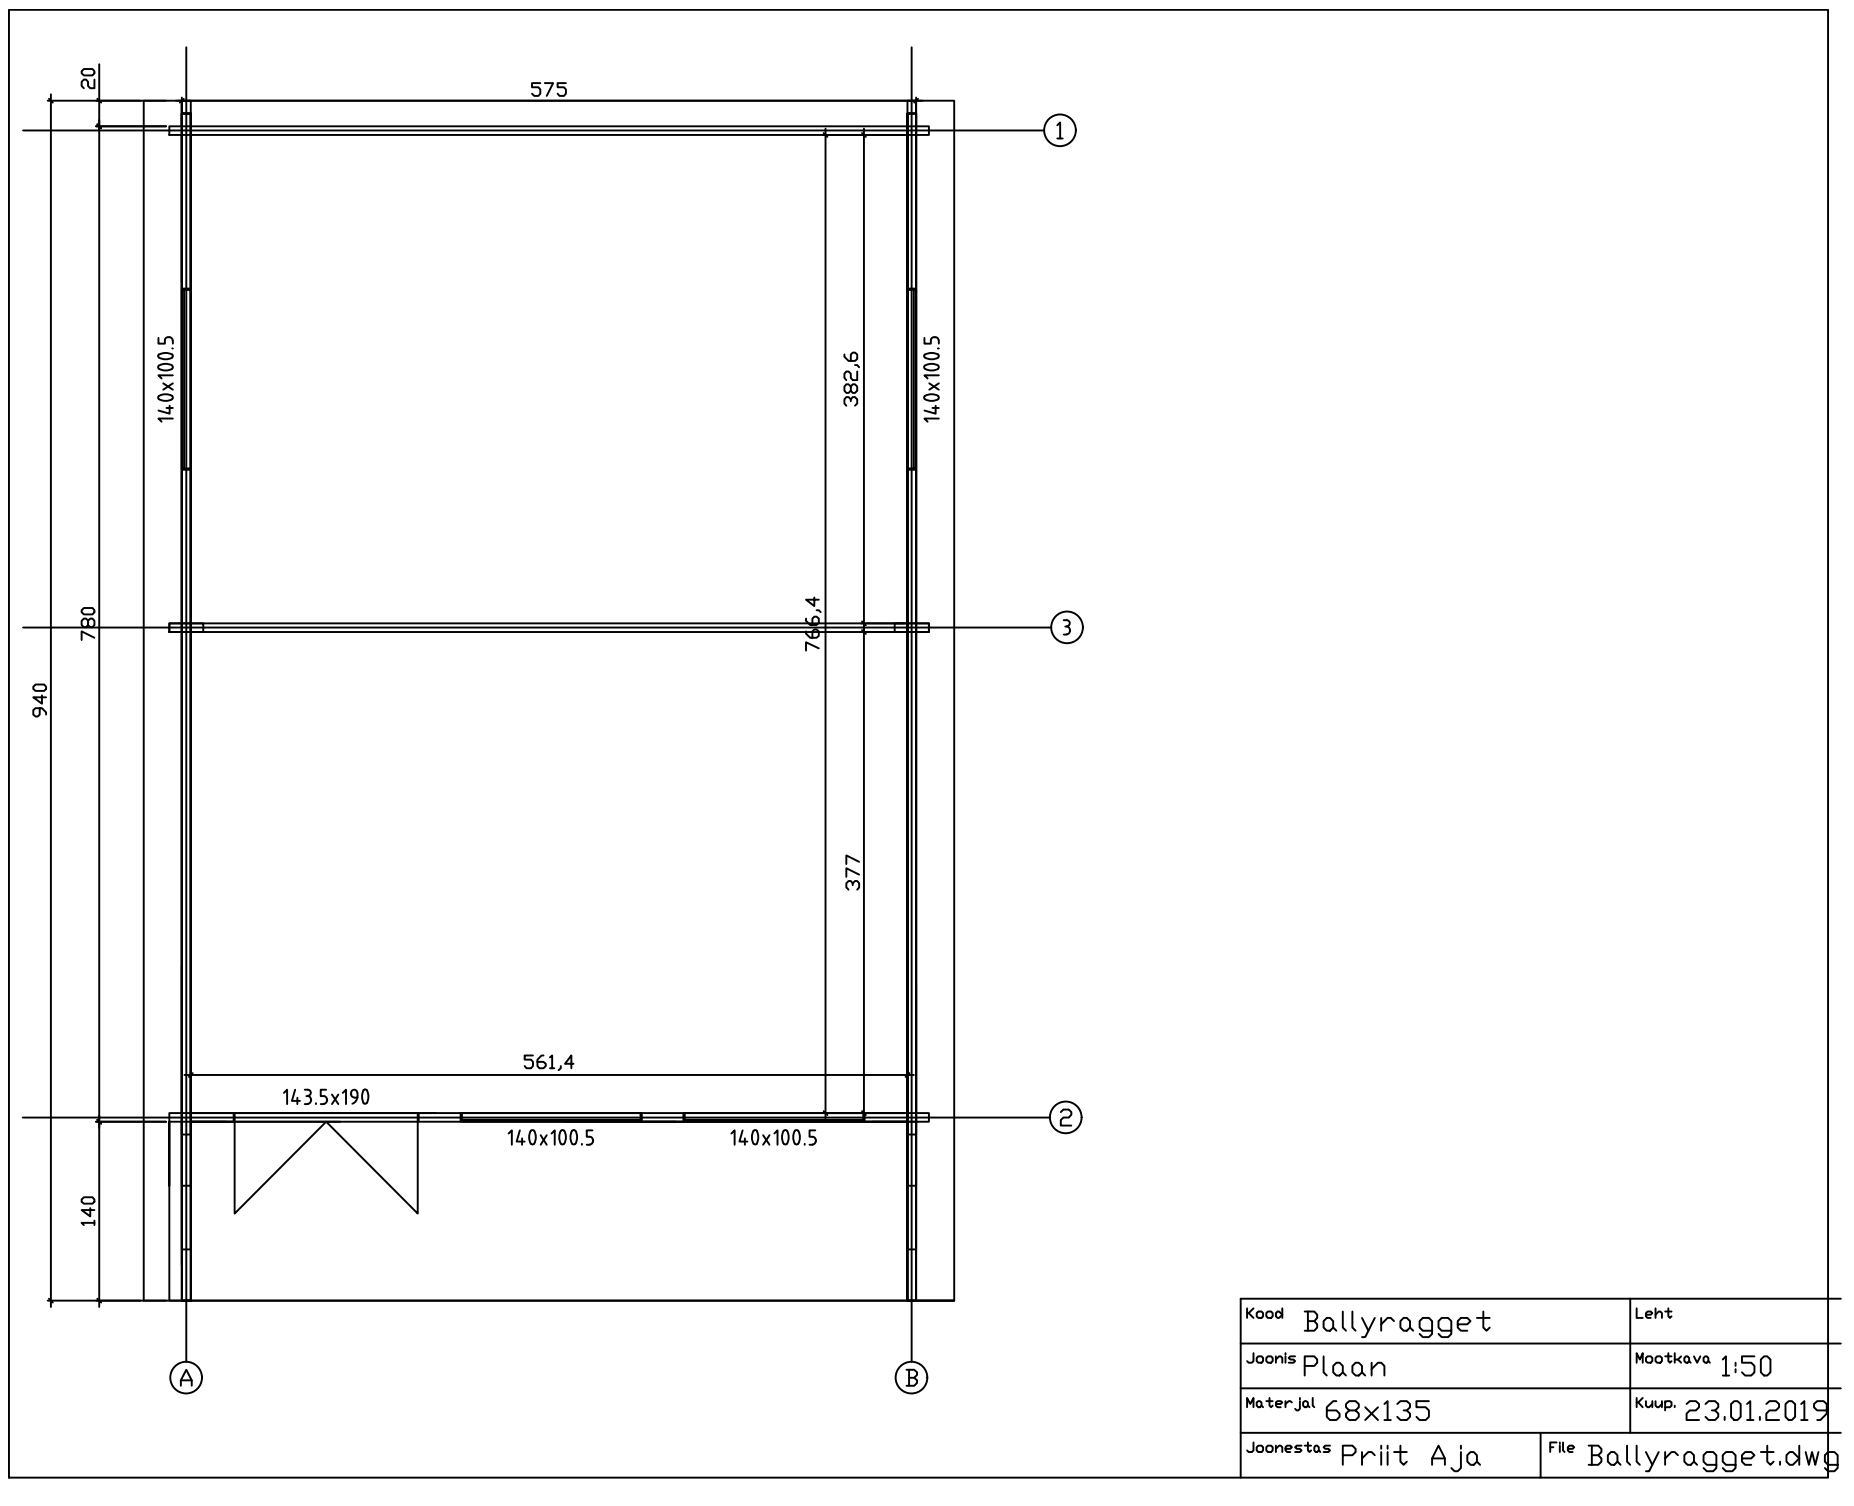
Sein A ↗

 
 
 
 
 
 
 
 
 
 
 
 
 
 
 
 


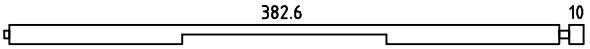
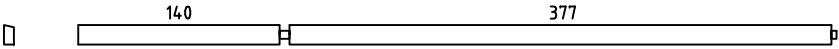
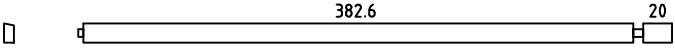
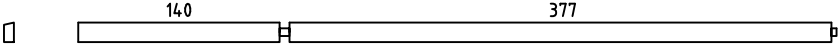
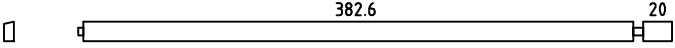
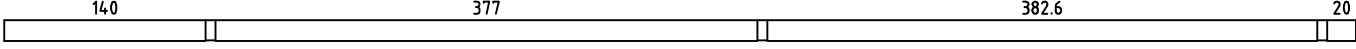
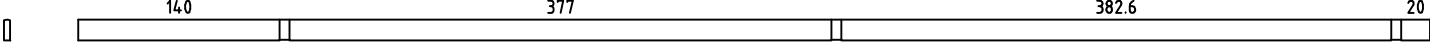
Kood	Ballyragget	Leht	2
Joonis	SEIN A	Mootkava	1:50
Materjal	6,8x13,5	Kuup.	23.01.2019
Joonestas	Priit Aja	File	Ballyragget.dwg



Kood	Ballyragget	Leht	4
Joonis	SEIN 1	Mootkava	1:50
Materjal	6,8x13,5	Kuup.	23.01.2019
Joonestas	Priit Aja	File	Ballyragget.dwg

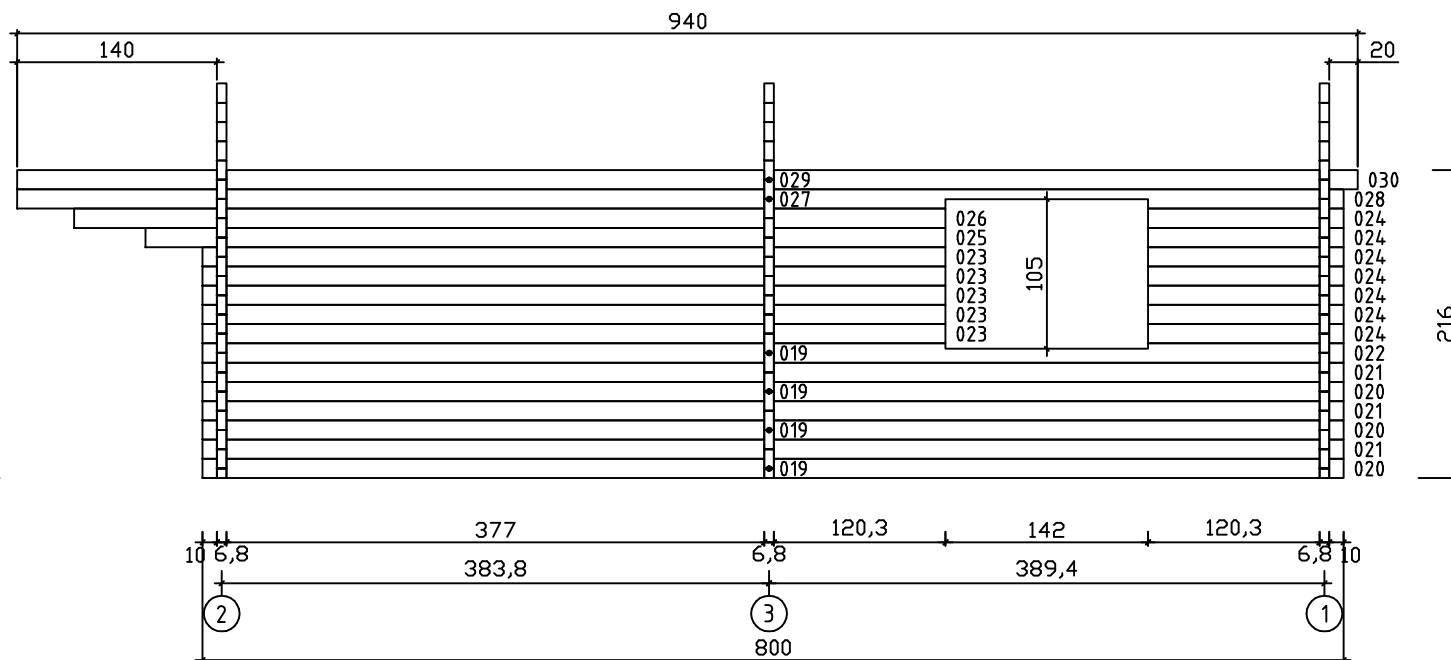


Pos	Drawing Ballyragget	Pcs	Profile (cm)	Length (cm)
001		1	6.8x6.8	595
002		17	6.8x13.5	595
003		3	6.8x13.5	595
004		3	6.8x13.5	499
005		3	6.8x13.5	374.3
006		3	6.8x13.5	249.5
007		6	6.8x13.1	60.7
008		1	6.8x6.8	50.6
009		1	6.8x6.8	399.5
010		14	6.8x13.5	50.6
011		6	6.8x13.5	399.5
012		8	6.8x13.5	32.7
013		8	6.8x13.5	32.5
014		8	6.8x13.5	50.3
015		2	6.8x6.8	26.8
016		28	6.8x13.5	26.8
017		8	6.8x13.5	397.2
018		6	6.8x13.5	402.8
019		6	6.8x13.5	800
020		2	6.8x13.5	402.8
021		10	6.8x13.5	520.9
022		14	6.8x13.5	137.1
023		2	6.8x13.5	560.9
024		2	6.8x13.5	610.9
025		2	6.8x13.5	527.2
Kood Ballyragget		Materjal		File Ballyragget.dwg
				Leht 1/2

Pos	Drawing		Pcs	Profile (cm)	Length (cm)
026			2	6.8x13.5	315
027			1	6.8x13.5	527.2
028			1	6.8x13.5	412.8
029			1	6.8x13.5	527.2
030			1	6.8x13.5	412.8
031			2	6.8x2.9	142
PR1			4	4.3x14.5	940
PR2			1	4.3x14.5	940
	WINDOW 140x100.5		4		
	DOOR 143.5x190		1		
Kood Ballyragget		Materjal	File Ballyragget.dwg		Leht 2/2

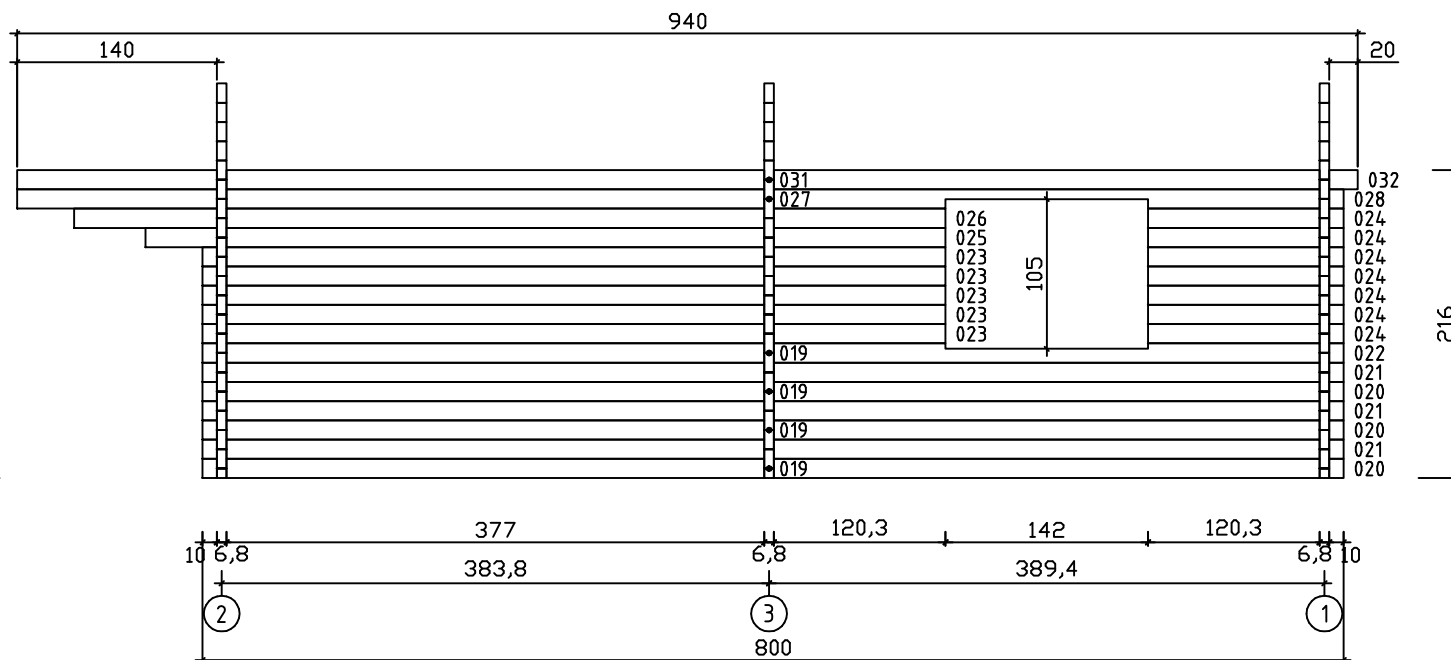
Pos	Drawing Ballyragget			Pcs	Profile (cm)	Length (cm)
032	ROOF BOARDS/DACHBRETTER/VOLIGE 			168 138	11.2x2.7 13.7x2.7	315 315
033	ROOF EDGE REINFORCEMENT/TRAUFENLEISTE/TASSEAU 			4	2.6x3.2	470
034	ROOF SIDE BOARDS/TRAUFENBRETT/PLANCHE DE RIVE 			4	1.8x9	470
035	FASCIA BOARD/GIEBELBLENDE/PLANCHE DE RIVE (FACADE) 			4	1.8x14.0	325
036	FASCIA BOARD/GIEBELBLENDE/PLANCHE DE RIVE (FACADE) 			4	1.8x9.0	325
037	DIAMOND/RAUTE/DIAMANT 			2	1.8x12	120
Kood Ballyragget		Materjal		File Ballyragget		Leht 2/2

Sein A ↗

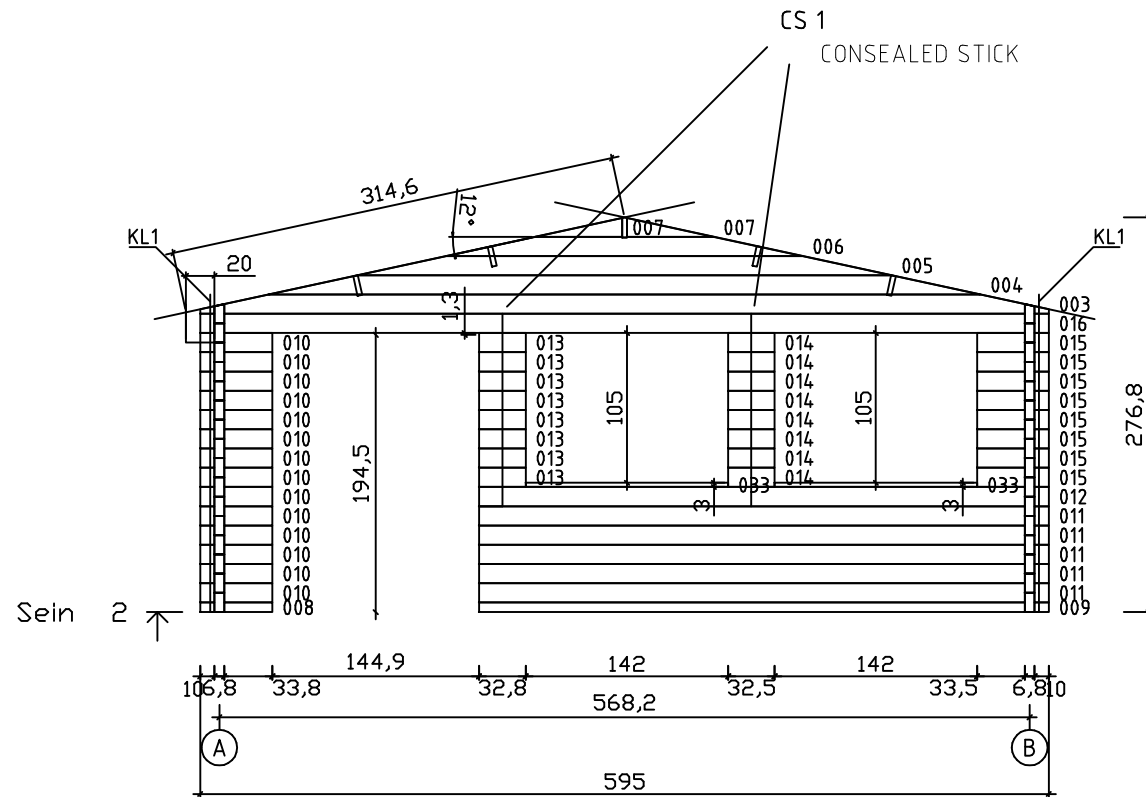


Kood	Ballyragget	Leht	2
Joonis	SEIN A	Mootkava	1:50
Materjal	6,8x13,5	Kuup.	30.01.2019
Joonestas	Priit Aja	File	Ballyragget.dwg

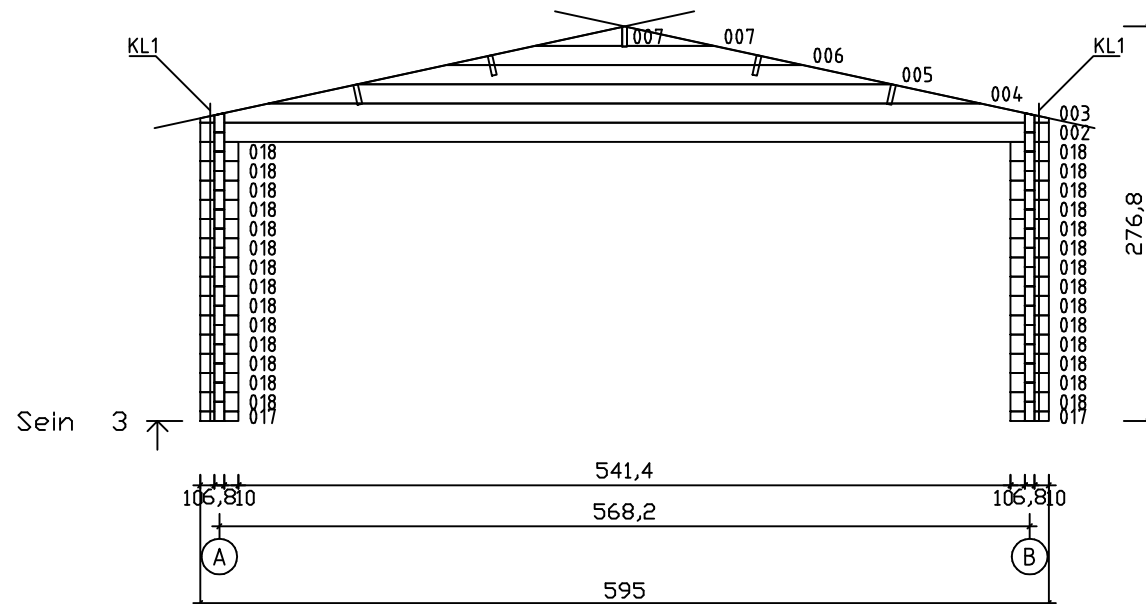
Sein B ↗



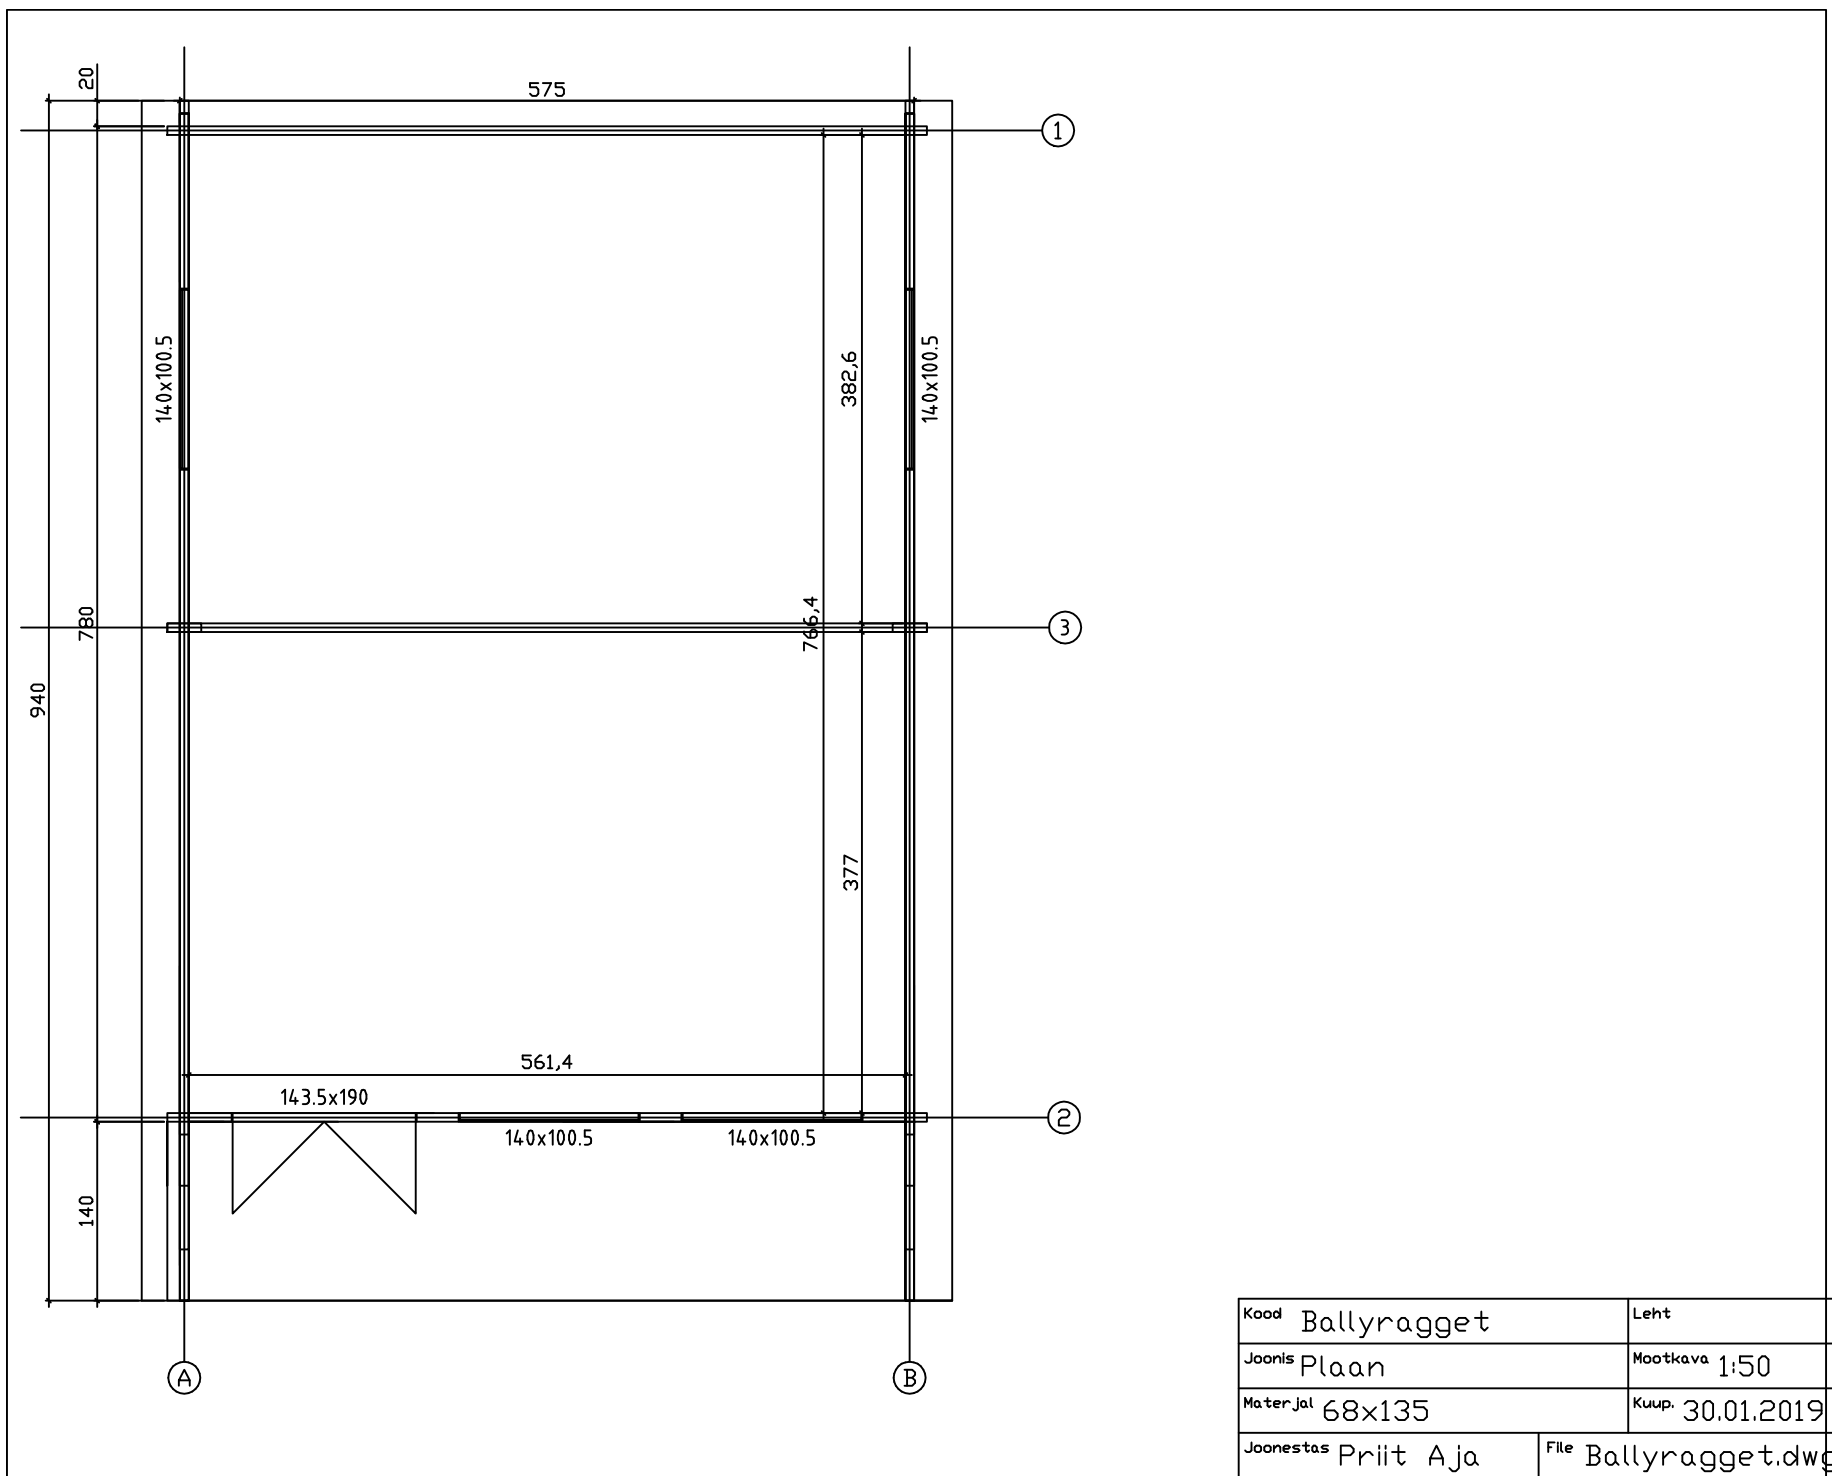
Kood	Ballyragget	Leht	3
Joonis	SEIN B	Mootkava	1:50
Materjal	6,8x13,5	Kuup.	30.01.2019
Joonestas	Priit Aja	File	Ballyragget.dwg



 
 
 
 
 
 
 
 
 
 
 
 
 
Kood	Ballyragget	Leht	5
Joonis	SEIN 2	Mootkava	1:50
Materjal	6,8x13,5	Kuup.	30.01.2019
Joonestas	Priit Aja	File	Ballyragget.dwg

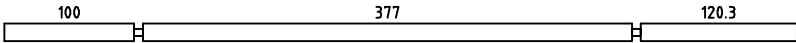
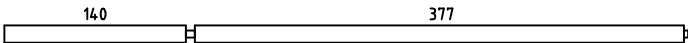
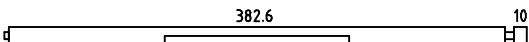
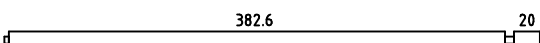
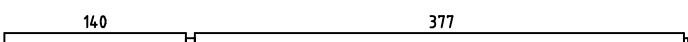
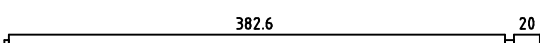
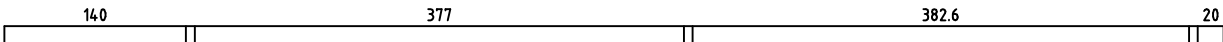
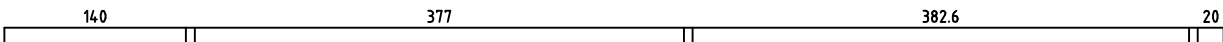


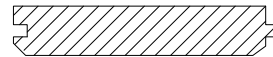
 
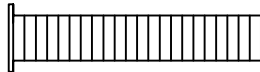
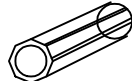
Kood	Ballyragget	Leht	6
Joonis	SEIN 3	Mootkava	1:50
Materjal	6,8x13,5	Kuup.	30.01.2019
Joonestas	Priit Aja	File	Ballyragget.dwg



Kood	Ballyragget	Leht
Joonis	Plaan	Mootkava 1:50
Materjal	68x135	Kuup. 30.01.2019
Joonestas	Priit Aja	File Ballyragget.dwg

Pos	Drawing Ballyragget	Arv	Profile (cm)	Length (cm)
001		1	6.8x6.8	595
002		16	6.8x13.5	595
003		3	6.8x13.5	595
004		3	6.8x13.5	499
005		3	6.8x13.5	374.3
006		3	6.8x13.5	249.5
007		6	6.8x13.1	60.7
008		1	6.8x6.8	50.6
009		1	6.8x6.8	399.5
010		14	6.8x13.5	50.6
011		5	6.8x13.5	399.5
012		1	6.8x13.5	399.5
013		8	6.8x13.5	32.7
014		8	6.8x13.5	32.5
015		8	6.8x13.5	50.3
016		1	6.8x13.5	595
017		2	6.8x6.8	26.8
018		28	6.8x13.5	26.8
019		8	6.8x13.5	397.2
020		6	6.8x13.5	402.8
021		6	6.8x13.5	800
022		2	6.8x13.5	402.8
023		10	6.8x13.5	520.9
024		14	6.8x13.5	137.1
025		2	6.8x13.5	560.9
Kood Ballyragget		Materjal		File Ballyragget.dwg
				Leht 1/2

Pos	Drawing Ballyragget	Arv	Profile (cm)	Length (cm)
026		2	6.8x13.5	610.9
027		2	6.8x13.5	527.2
028		2	6.8x13.5	402.8
029		1	6.8x13.5	527.2
030		1	6.8x13.5	412.8
031		1	6.8x13.5	527.2
032		1	6.8x13.5	412.8
033		2	6.8x2.9	142
PR1		4	4.3x14.5	940
PR2		1	4.3x14.5	940
	WINDOW 140x100.5	4		
	DOOR 143.5x190	1		
Kood Ballyragget		Materjal		File Ballyragget.dwg
				Leht 2/2

Pos	Drawing Ballyragget		Pcs	Profile (cm)	Length (cm)
039	ROOF BOARDS/DACHBRETTER/VOLIGE		168 138	11.2x2.7 13.7x2.7	315 315
039	ROOF EDGE REINFORCEMENT/TRAUFENLEISTE/TASSEAU		4	2.6x3.2	470
039	ROOF SIDE BOARDS/TRAUFENBRETT/PLANCHE DE RIVE		4	1.8x9	470
039	FASCIA BOARD/GIEBELBLENDE/PLANCHE DE RIVE (FACADE)		4	1.8x14.0	325
039	FASCIA BOARD/GIEBELBLENDE/PLANCHE DE RIVE (FACADE)		4	1.8x9.0	325
039	DIAMOND/RAUTE/DIAMANT		2	1.8x12	120
039 CS 1	CONSEALED STICK		2	1.8x12	120
037 KL 1	METAL STORM BRACE/GEWINDESTANGE/TIGE FILETEE		7	M10	200
038	Shim, Nut/Mutter, U-Scheibe/Ecrou,Rondelle - M10 mm - For fixing storm braces/Pour fixer les anti-tempete/Für Sturmleisten		12	M10	
039	CONNECTION NUT/ÜBERWURFMUTTER/ECROU DE RACCORDEMENT		6	M10	
Kood Ballyragget		Materjal	File Ballyragget.dwg		Leht 2/2