
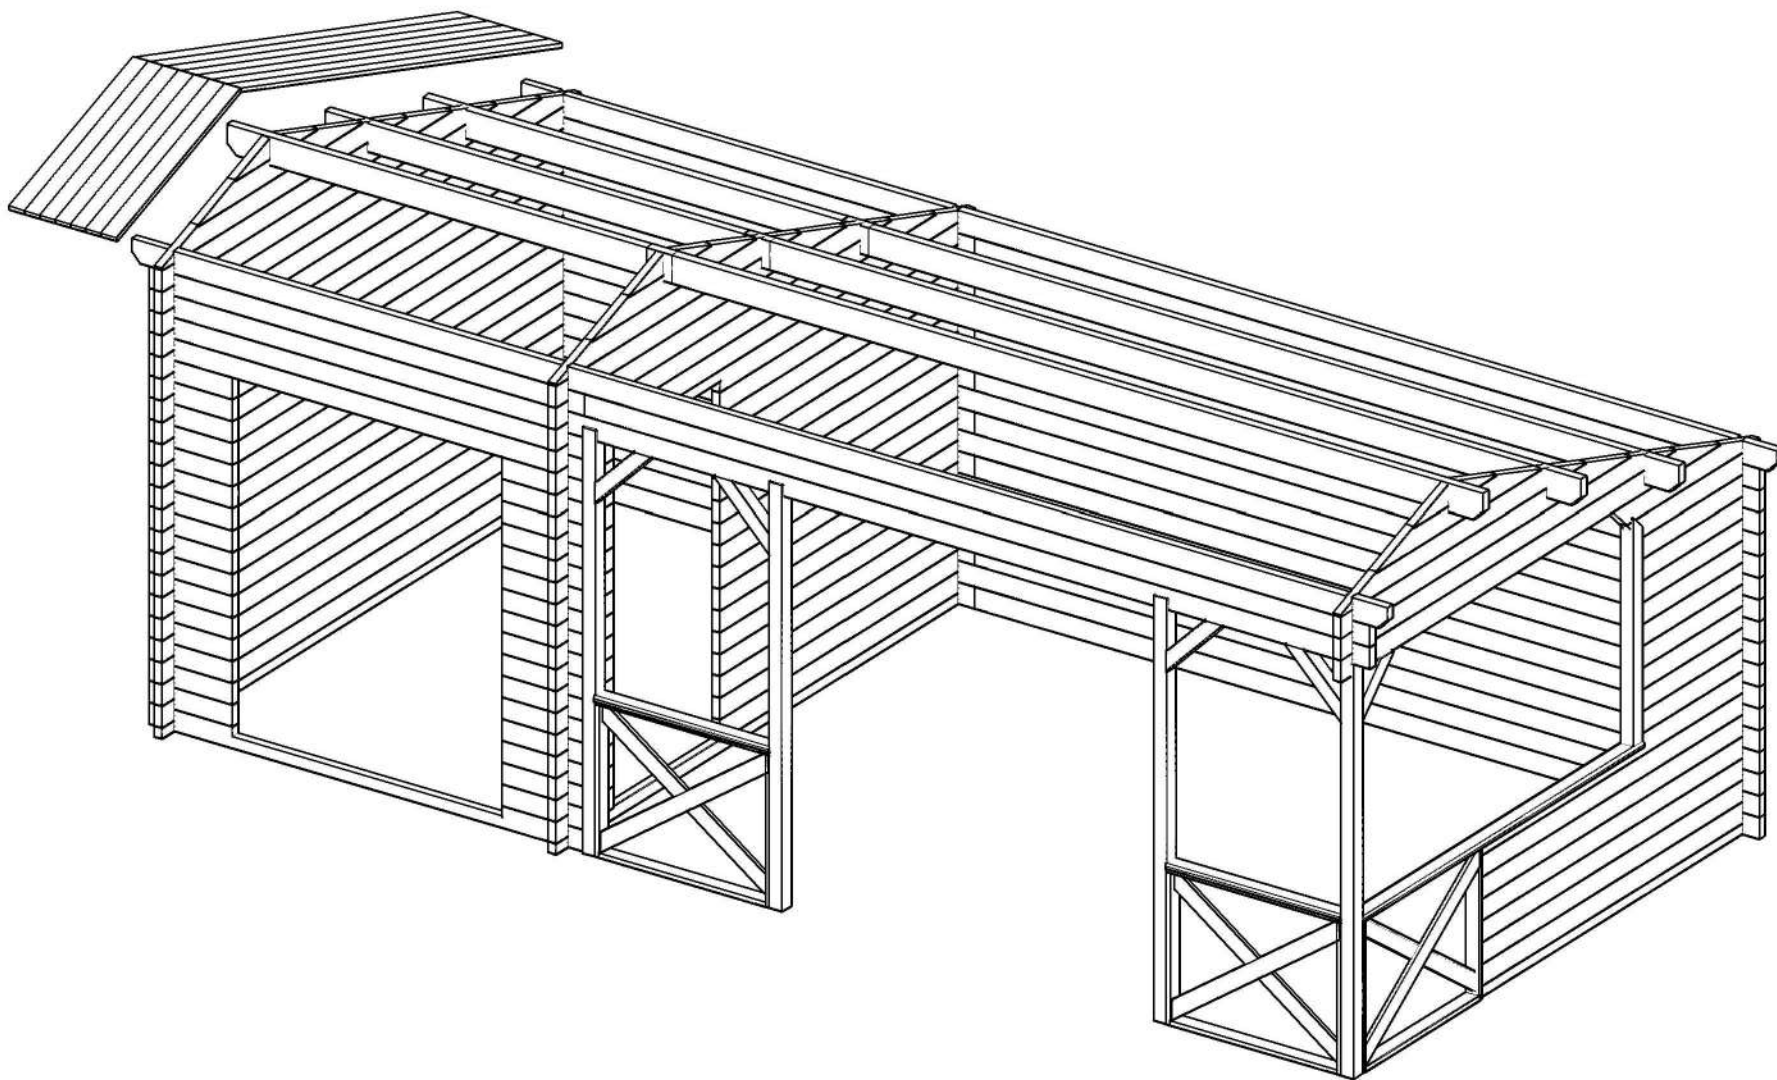
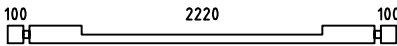
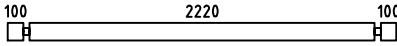
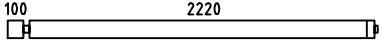
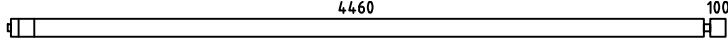
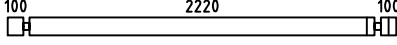
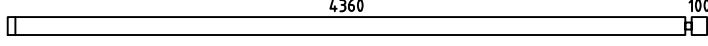
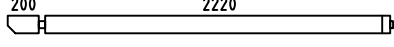
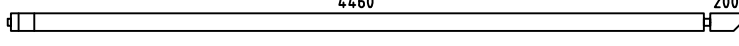
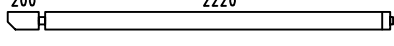
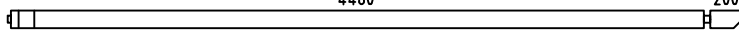
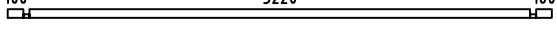
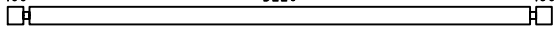
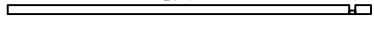
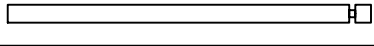
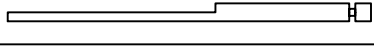
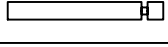
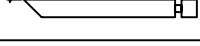
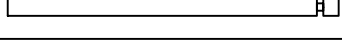
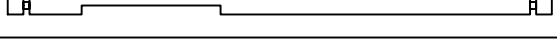
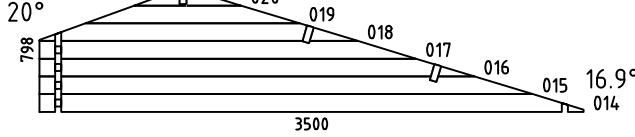
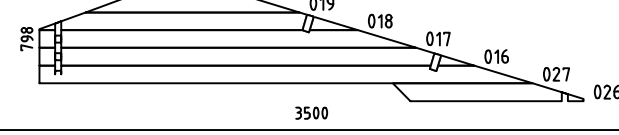
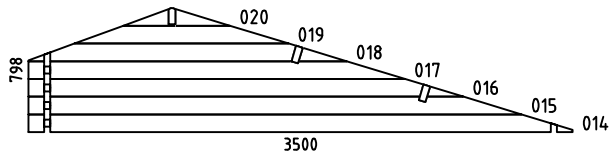
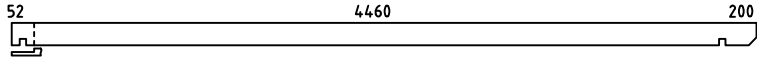
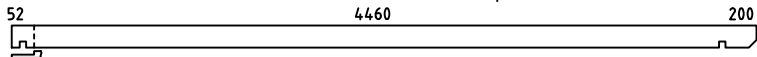
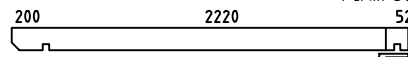
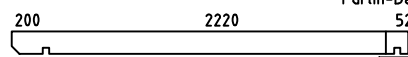
 
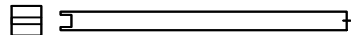
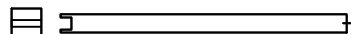
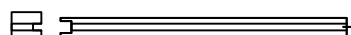
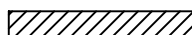
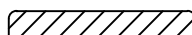
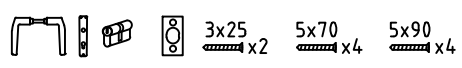
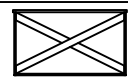
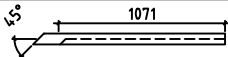
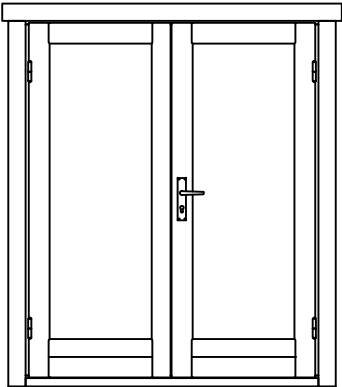
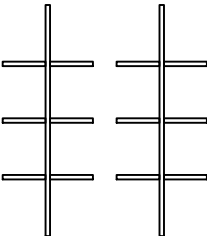
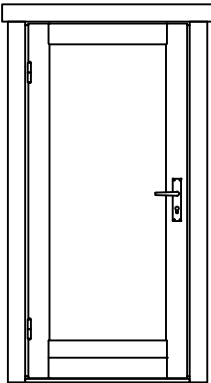


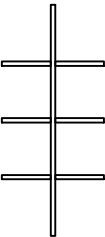


Kukka40 ISO

Pos	Specification-Spezifikation-Specificatie	St.	Profile (mm)	Length (mm)
001		1	40x114	2500
002		48	40x114	475
003		2	40x114	2500
004		9	40x114	2380
005		9	40x114	4620
006		10	40x114	2500
007		10	40x114	4500
008		1	40x114	2480
009		1	40x114	4720
010		1	40x114	2480
011		1	40x114	4720
012		2	40x57	3500
013		17	40x114	3500
021		1	40x57	2337
022		6	40x114	2337
023		1	40x114	2337
024		9	40x114	1000
025		1	40x114	1114
028		16	40x114	2130
029		1	40x114	3500
WA-1		1		
WB-1		1		
Kood		Materjal		File Kukka40ISO.dwg
				Leht 1/3


Pos	Specification-Spezifikation-Specificatie		St.	Profile (mm)	Length (mm)
WC-1			1		
PR2			2	44x14.4	4792
PR4			1	44x14.4	4792
PR1			2	44x14.4	2552
PR3			1	44x14.4	2552
DP1	Roof board-Dachbrett-Dakplank		82	88x18	2800
DP2	Roof board-Dachbrett-Dakplank		82	88x18	1100
PS2	Diagonal for POST 44x85		1		445
P1	-POST 85x85		1		2400
P2	-POST 85x85		2		2450
P3	-POST 85x85-		1		2200
PS1	Diagonal for POST 44x85		4		500
L1	Eave Slat-Traufenleiste-Afdeklijst		4	40x18	3600
L2	Facia Board-Giebelblende-Gevelplank		2	18x120	114.0
L3	Facia Board-Giebelblende-Gevelplank		2	18x120	284.0
L4	Facia Slat-Giebelleiste-Gevellijst		2	40x18	114.0
L5	Facia Slat-Giebelleiste-Gevellijst		2	40x18	284.0
HL1	Handrail-Handlauf		1	70x18	2337
	Adjustable foot-Stellfuß+Schrauben 4x50 4stück für Post		4		
D1	Diamond		2		
	Door Set-Tür Satz-Deur Set		1		
	Double Door Set ISO-Doppeltür Satz-Dubbele Deur Set		1		
	Nail-Nagel-Spijker 1.2x20		25		
	Railing-Leuning-Geländer 2		3	1000x800	
Kood		Materjal	File	Kukka40ISO.dwg	
			Leht	2/3	


Pos	Specification-Spezifikation-Specificatie		St.	Profile (mm)	Length (mm)
WD1	Wall Dowel-Wanddübel-Muurplug 		65		
	U Profile-U-profil-U profiel 		1		1235
DD8 1 54X18 5 ISO	DOOR 1540x1850 ISO  Door Glazing Bar Türsprossen Deurroeden 		1		
SD8 8 9X185 ISO L	DOOR 890x1850 ISO  Door Glazing Bar Türsprossen Deurroeden 		1		
Kood	Materjal		File Kukka40ISO.dwg		Leht 3/3

H = 1.700 m
TOTAL: 21.51 m²

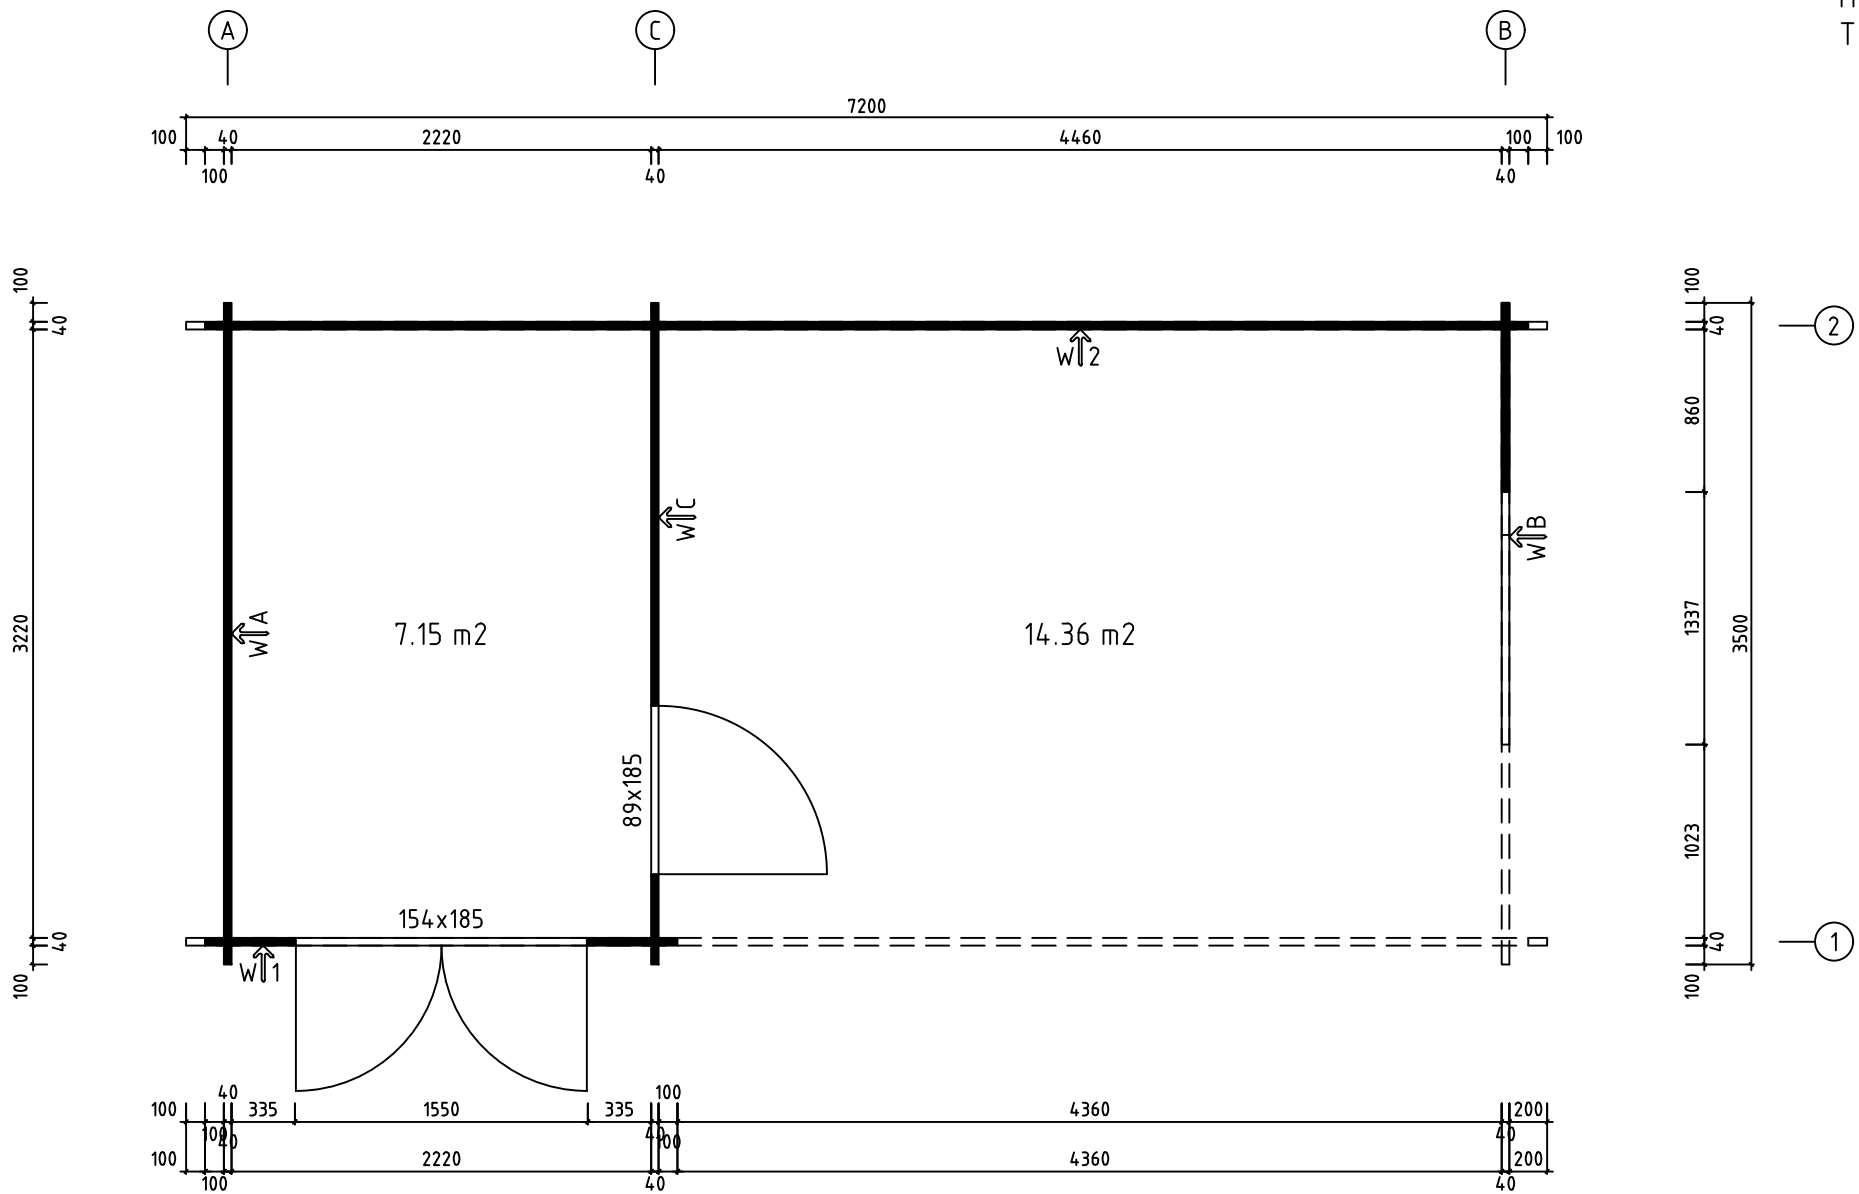


Model	Kukka40ISO	Page	PLAN
Client		Scale	1:40
Material	40x114	Date	05.10.2018
Company	File Kukka40ISO.dwg		

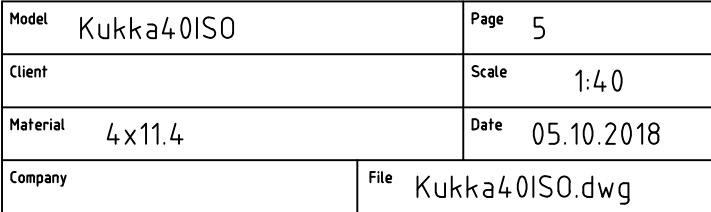


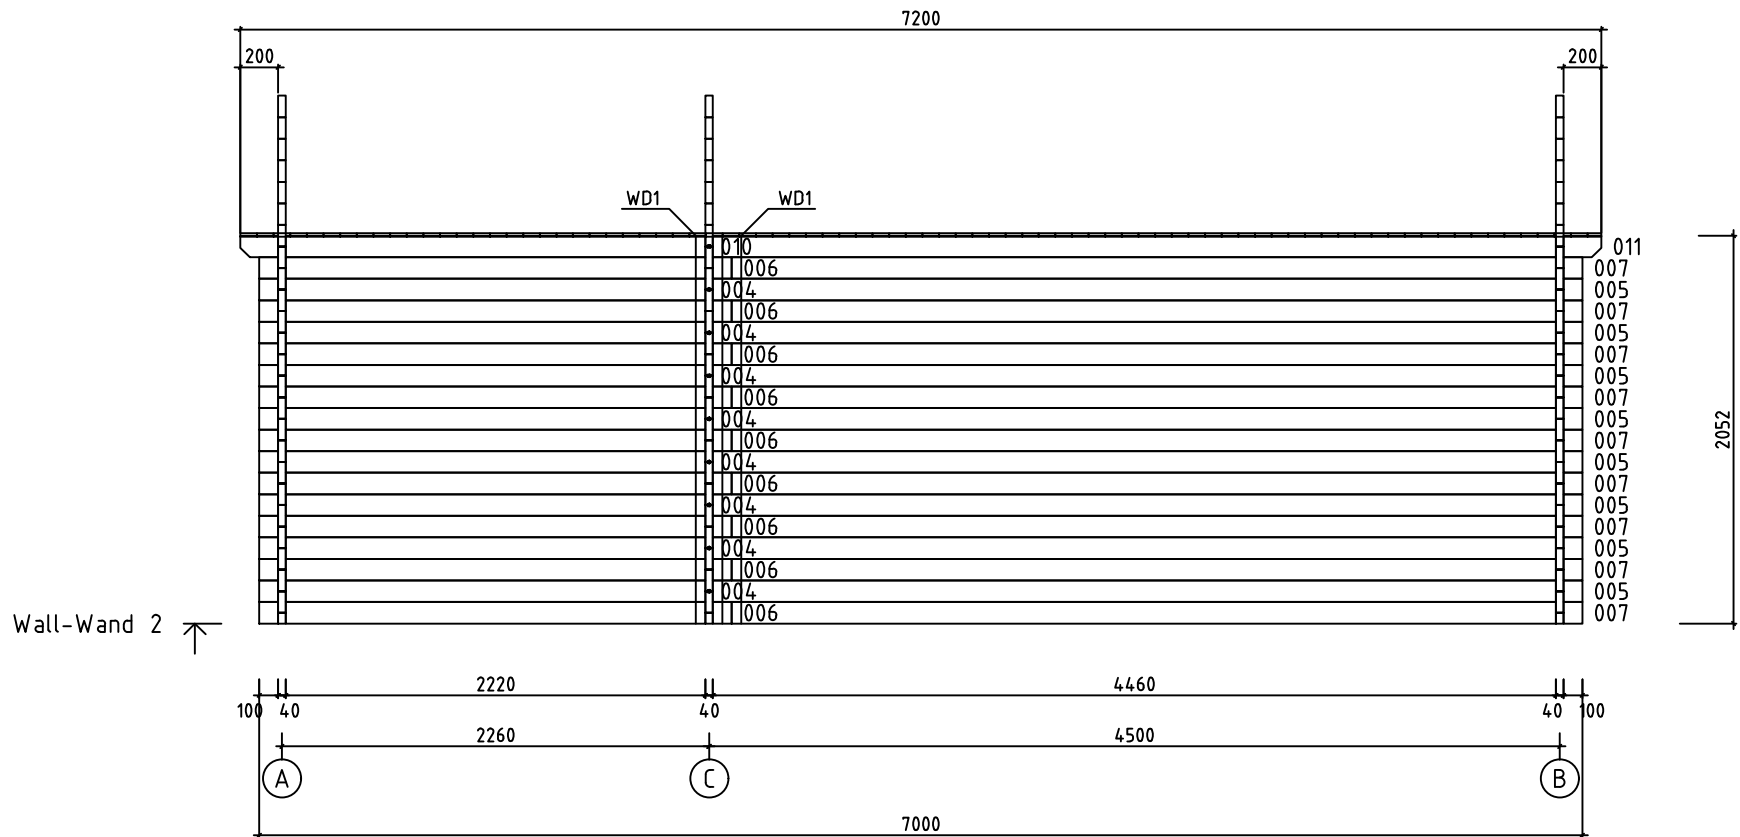



Model	Kukka40ISO	Page	6
Client		Scale	1:40
Material	4x11.4	Date	05.10.2018
Company	File Kukka40ISO.dwg		

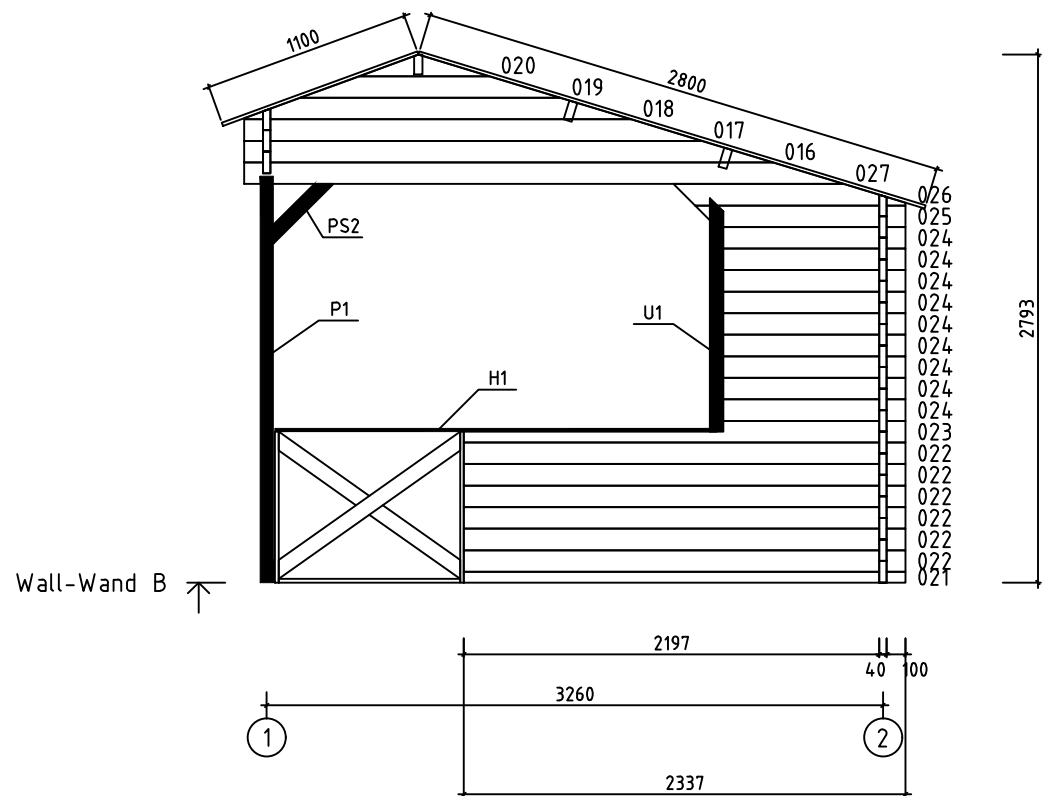

Model	Kukka40ISO	Page	3
Client		Scale	1:40
Material	4x11.4	Date	05.10.2018
Company		File	Kukka40ISO.dwg

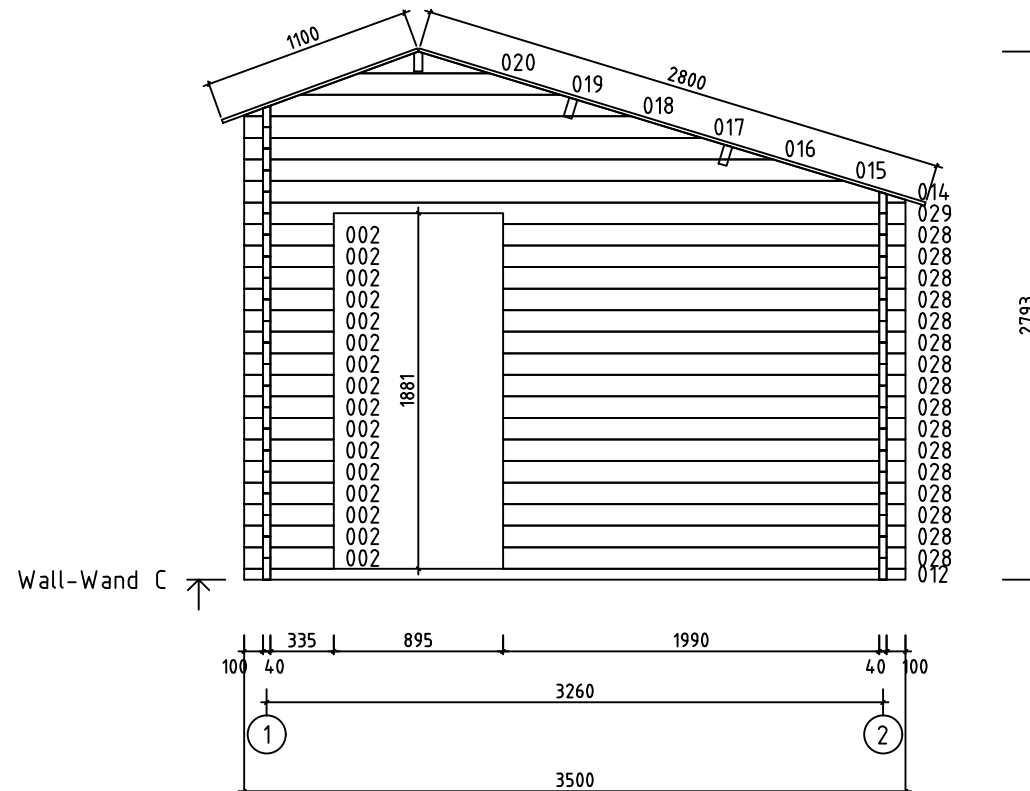


Model	Kukka40ISO	Page	4
Client		Scale	1:40
Material	4x11.4	Date	05.10.2018
Company		File	Kukka40ISO.dwg

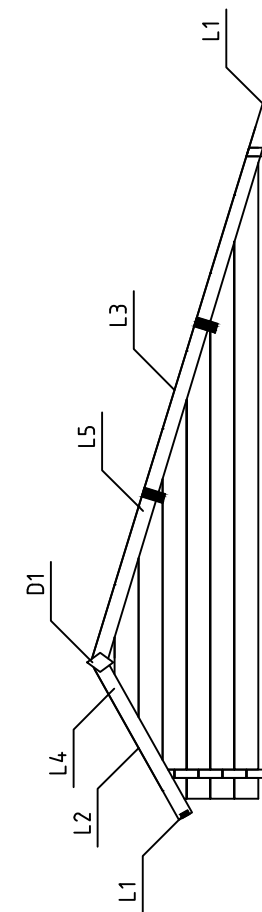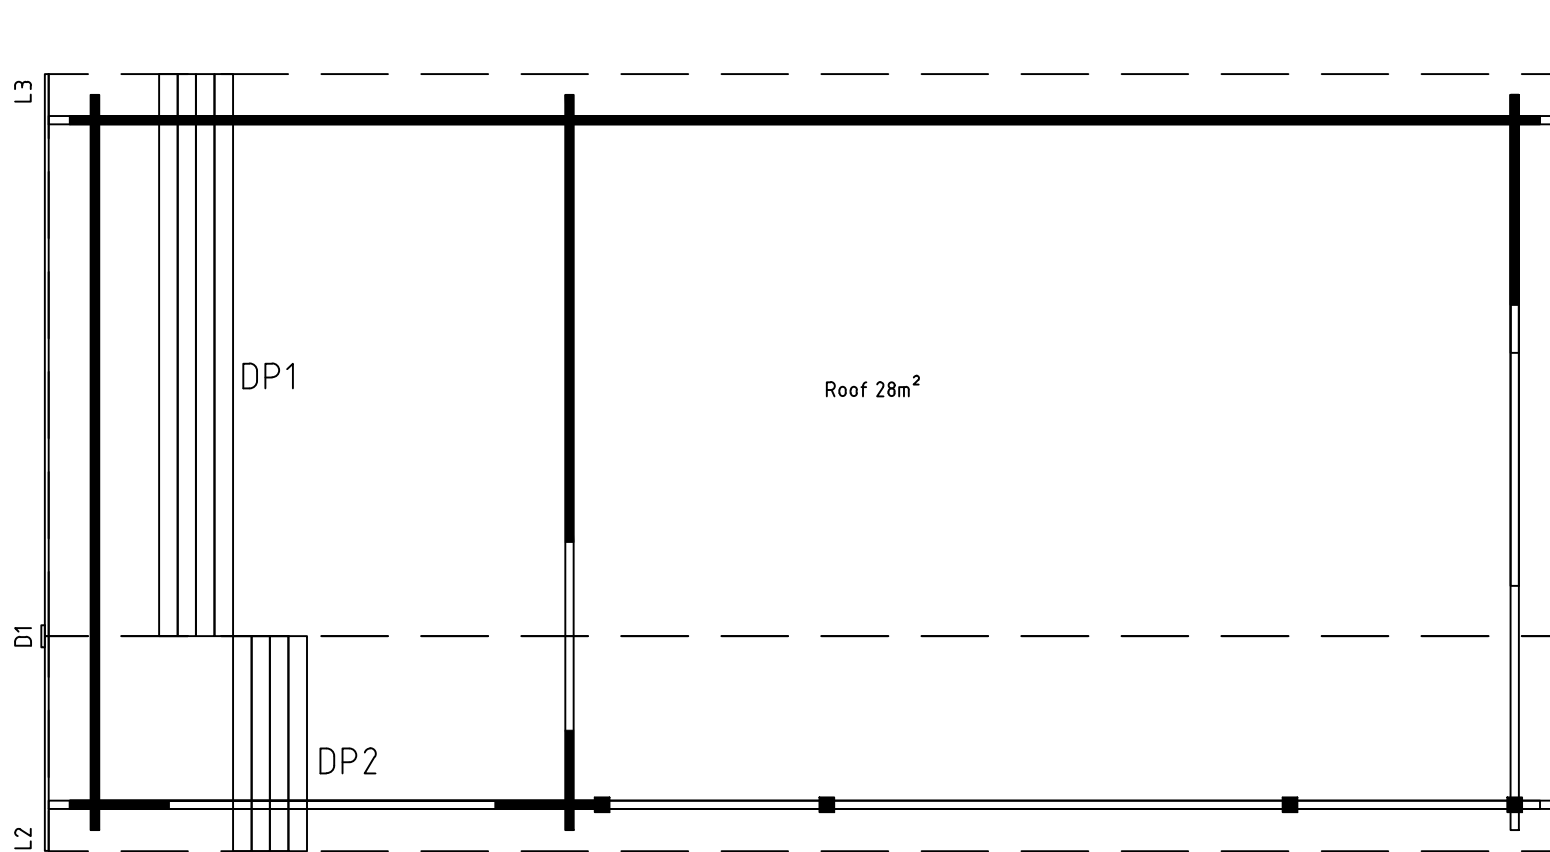

Model	Kukka40ISO	Page	ROOF
Client		Scale	1:40
Material	40x114	Date	05.10.2018
Company	File Kukka40ISO.dwg		


NB!

W1-1		1
W2-1		1

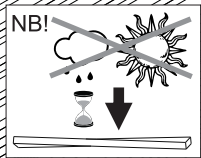


NB!

The guide is illustrative. This guide is not project specification.
Der Leitfaden ist illustrativ. Dieser Leitfaden ist keine Projektspezifikation.
De gids is illustratief. Deze gids is geen projectspecificatie.

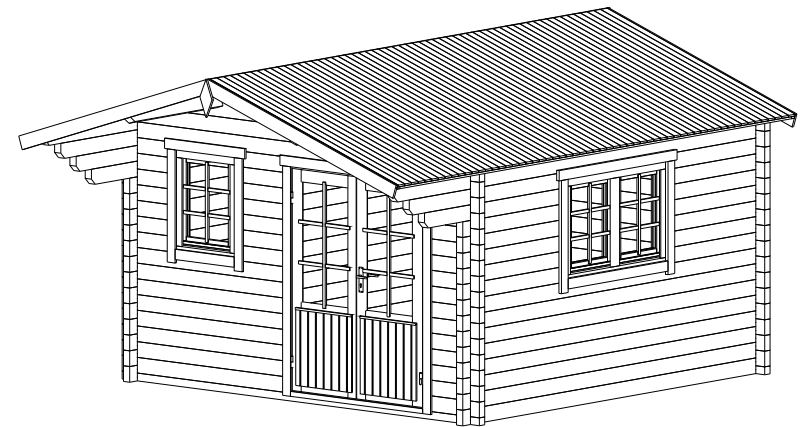


ADJUSTABLE HINGES

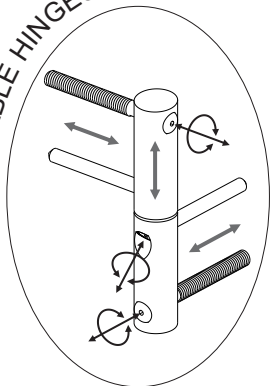


TYPE-A
5x90



TYPE-B
4x60

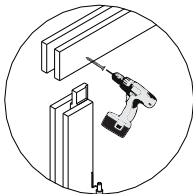


TYPE-B
4x60

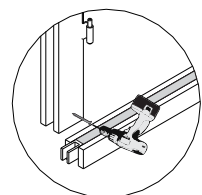

TYPE-A
5x70


OPTIONS!




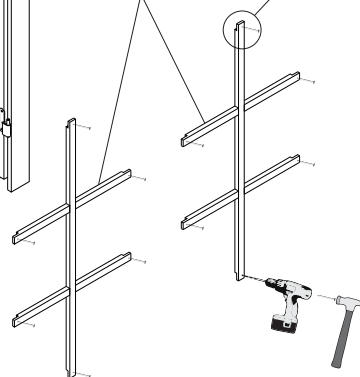


Ø2mm


1.

2.

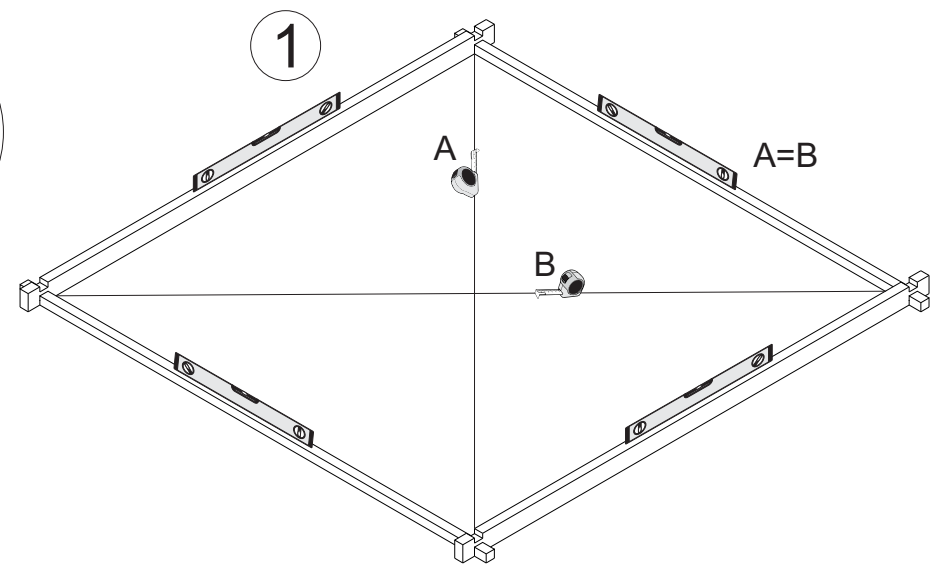


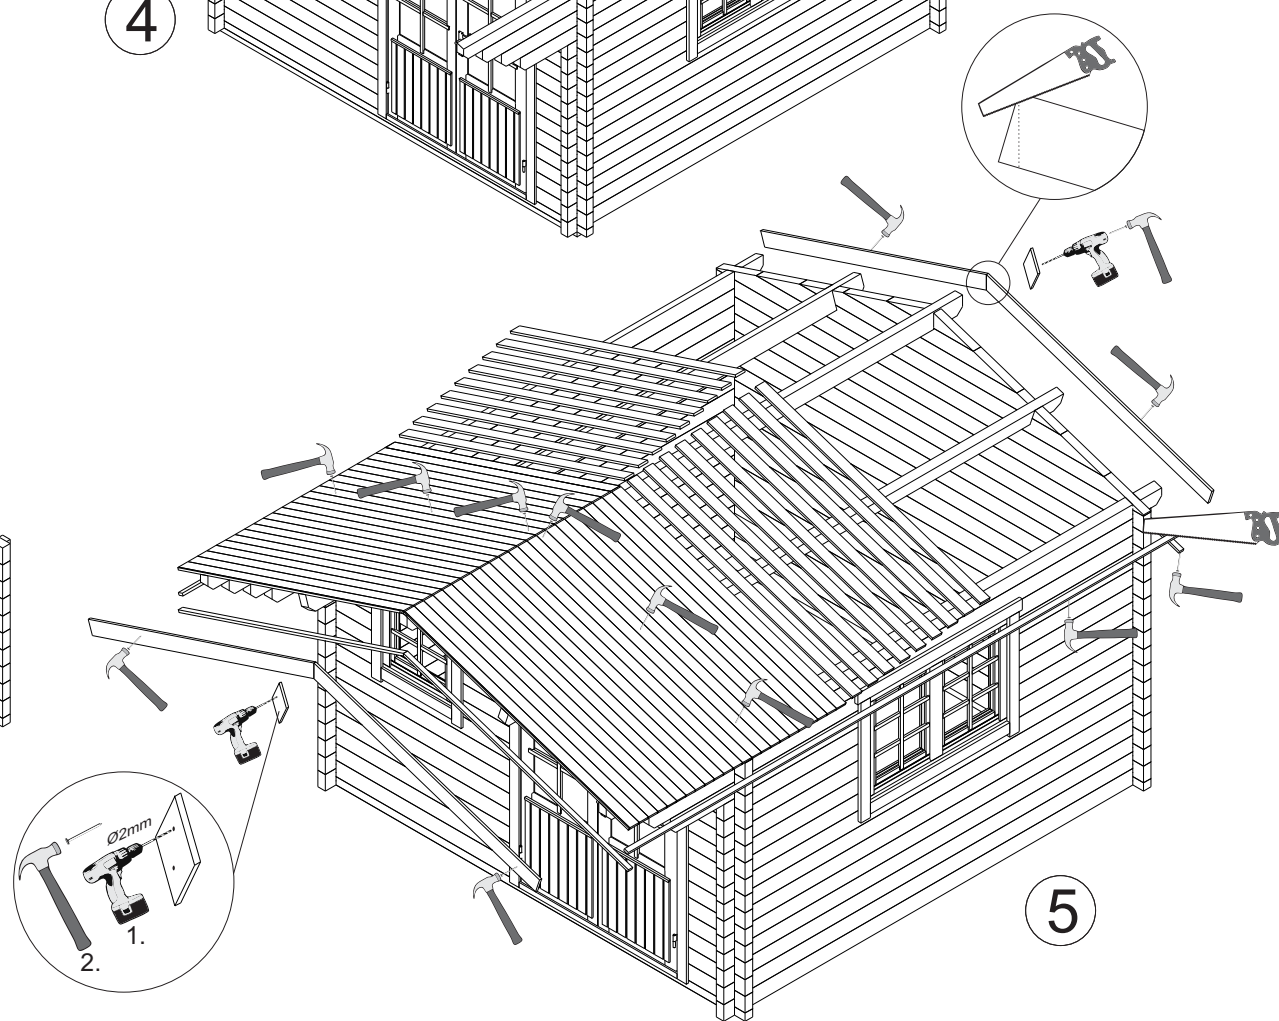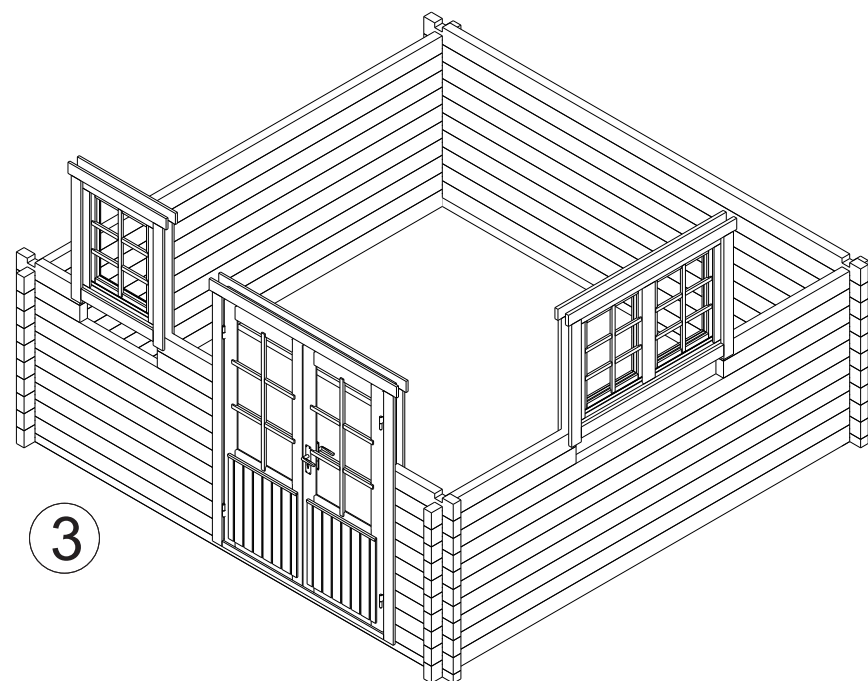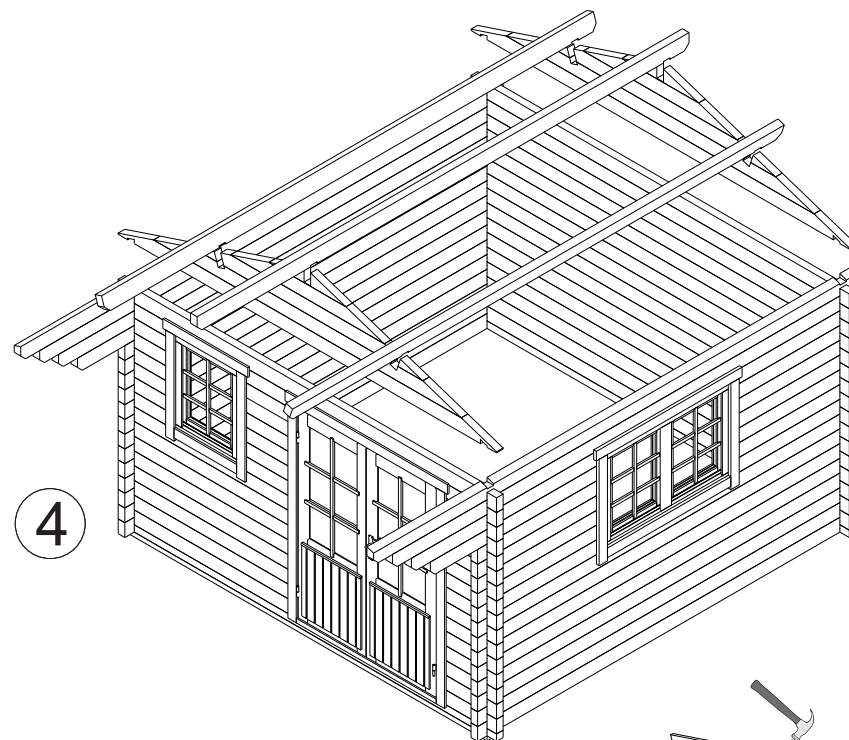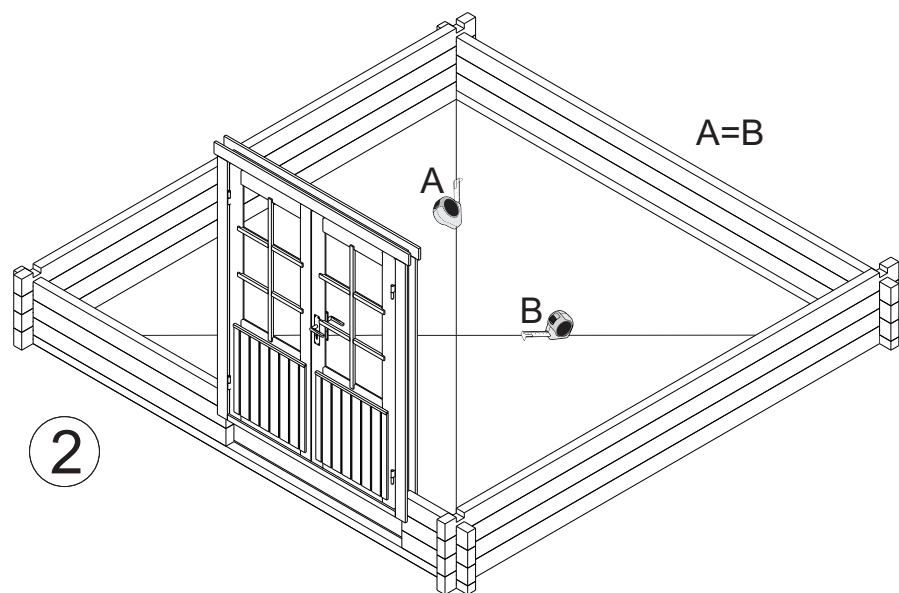



Cutting support post / Schneiden der Stützpfeiler

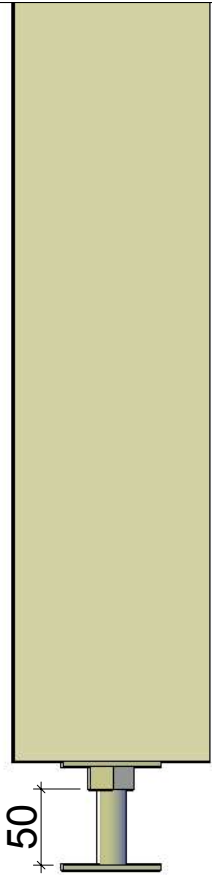


- * Adjustment space for post support should be at least 50mm.
- * Einstellraum für die Pfostenstütze muss mindestens 50mm sein.

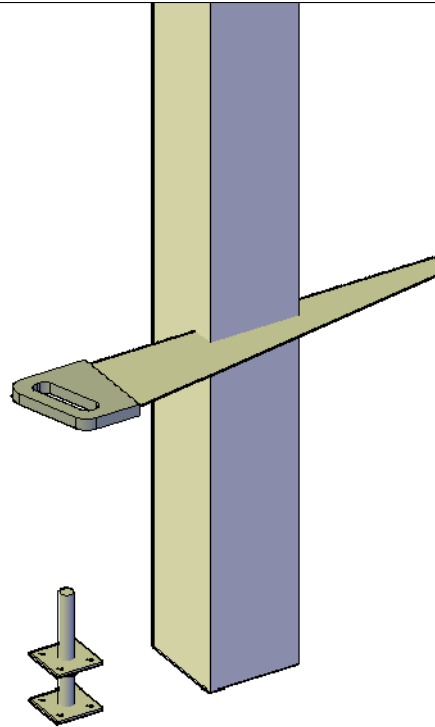

- * Support post has extra length for various conditions. Must be sawn to suitable length on spot considering local conditions.
- * Stützpfeiler hat extra Länge für verschiedene Bedingungen. Muss vor Ort unter Berücksichtigung der örtlichen Gegebenheiten zu einer geeigneten Länge gesägt werden.

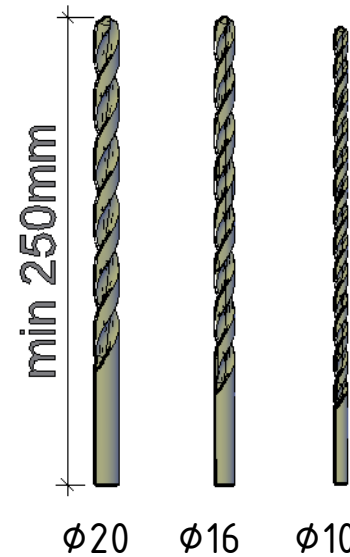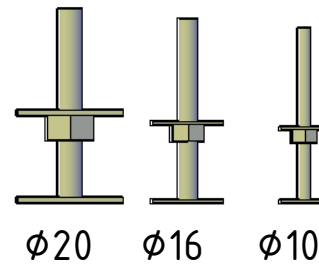

- * In some cases you need to drill a new hole for a post support. Find a matching drill bit.
- * In einigen Fällen müssen Sie ein neues Loch für die Pfostenstütze bohren. Finden Sie hier den passenden Bohrer.

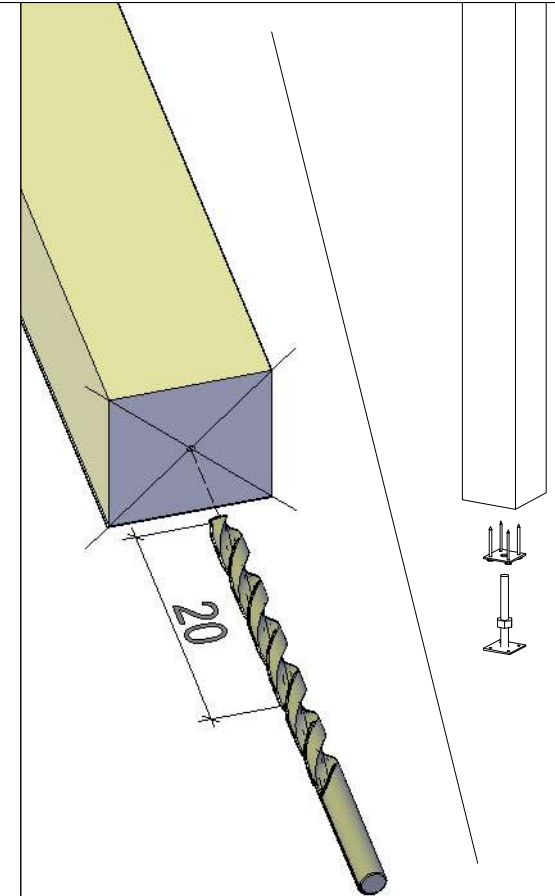

- * Mark the center of the post and drill a new 20cm deep hole. Continue building.
- * Markieren Sie die Mitte des Pfeilers und bohren Sie ein neues 20cm tiefes Loch. Danach mit Aufbau weiter machen.

