
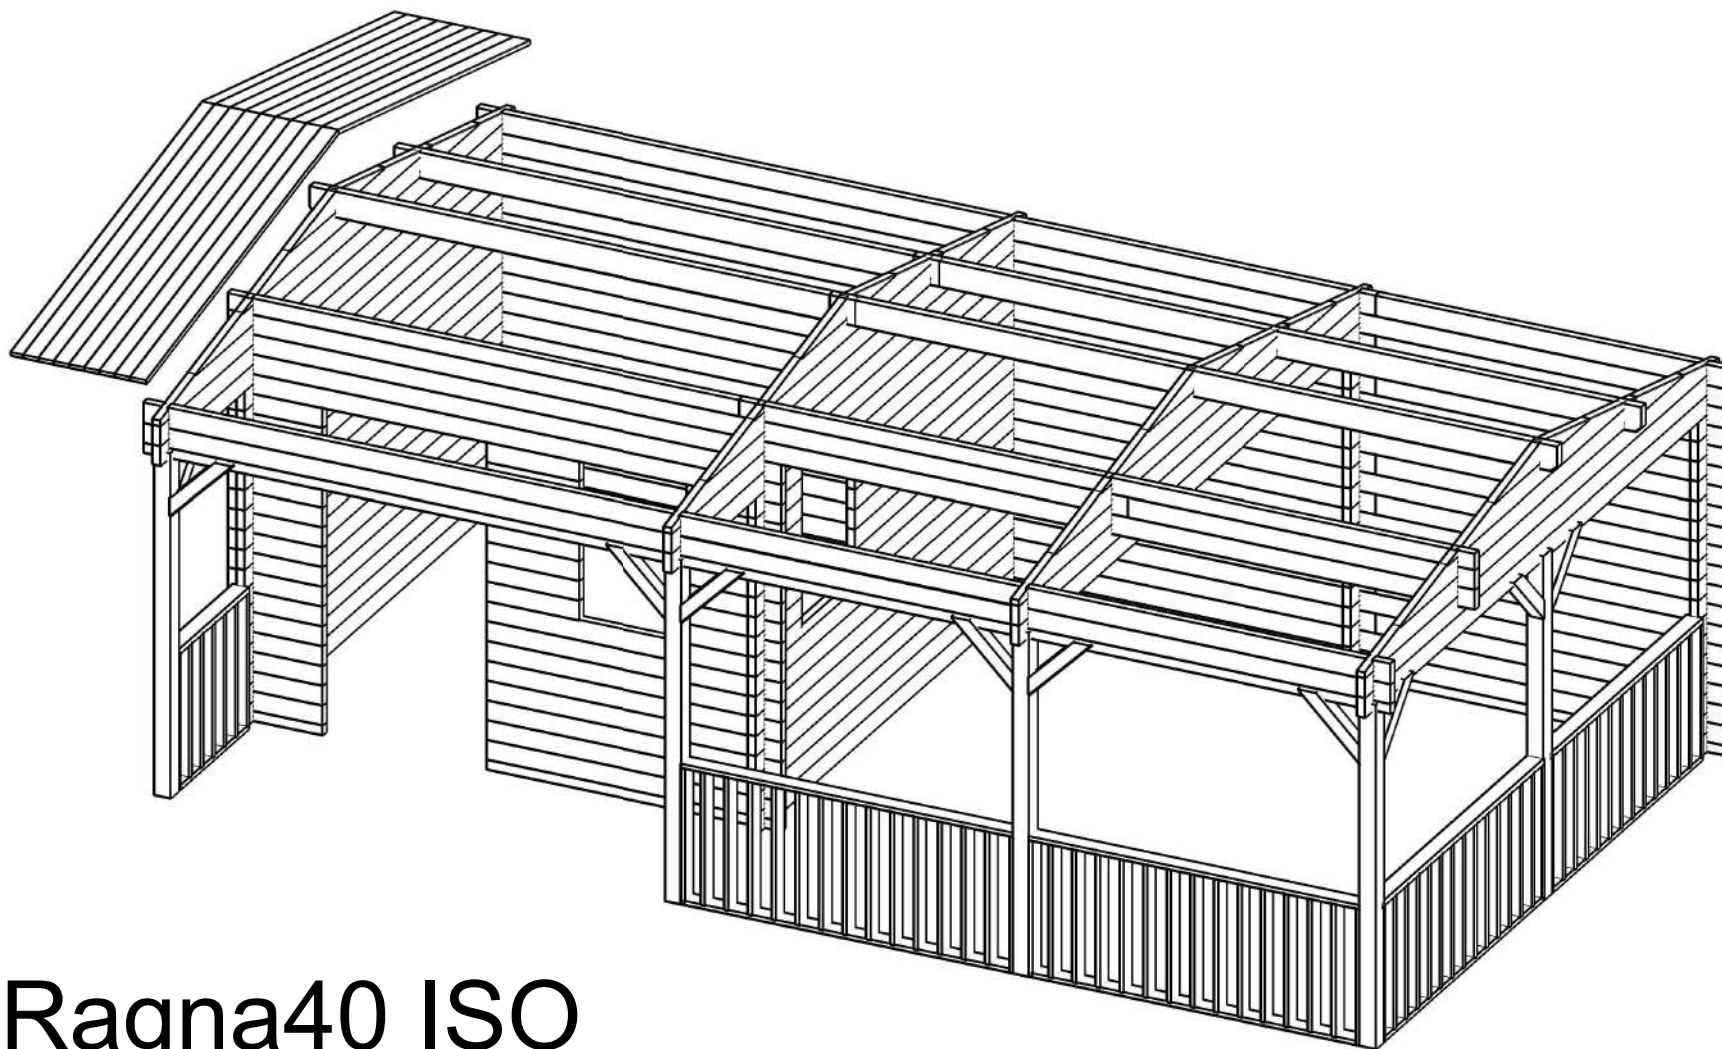
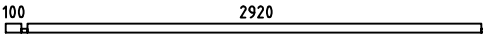
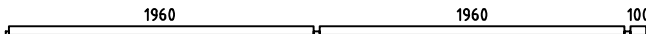
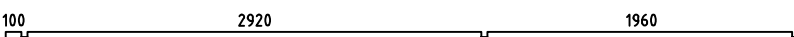
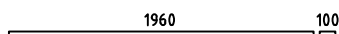
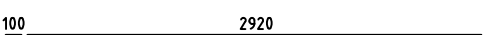
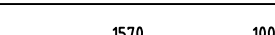
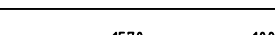
 
 
 
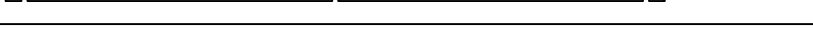
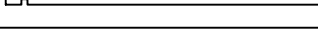
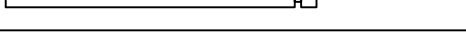
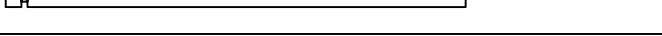
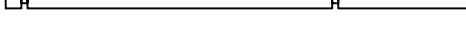
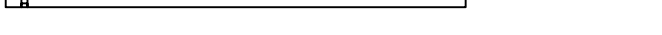
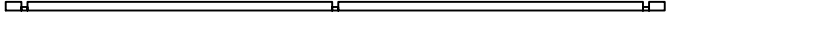
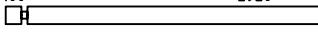
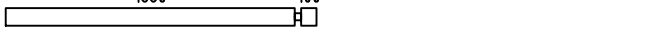
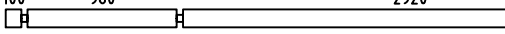
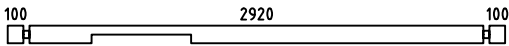
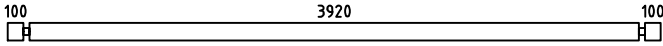
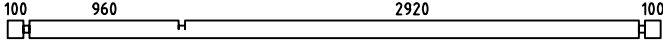
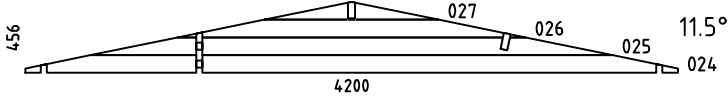
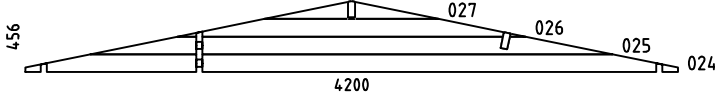
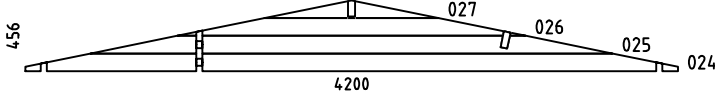
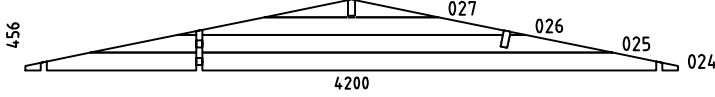
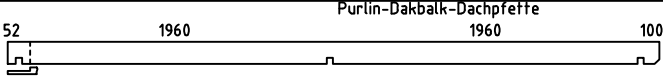
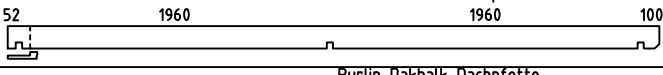
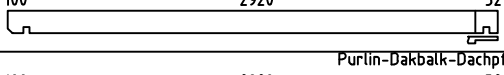
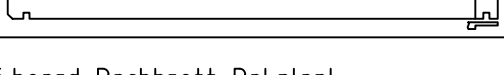
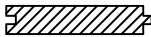
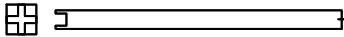
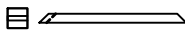
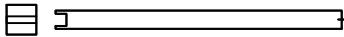
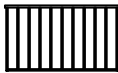
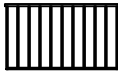
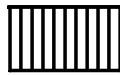
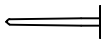
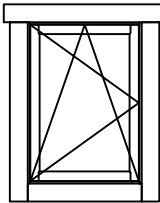
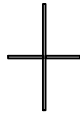
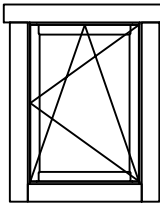
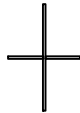
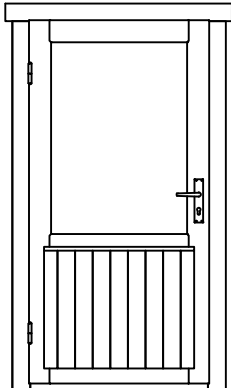


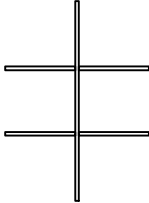


Ragna40 ISO


Pos	Specification-Spezifikation-Specificatie	St.	Profile (mm)	Length (mm)	
001		1	40x57	3080	
002		1	40x57	4120	
003		1	40x114	5080	
004		1	40x114	2120	
005		1	40x114	3080	
006		1	40x114	4120	
007		1	40x57	540	
008		1	40x57	1710	
009		31	40x114	540	
010		8	40x114	1710	
011		8	40x114	530	
012		27	40x114	3200	
013		10	40x114	2960	
014		10	40x114	4240	
015		10	40x114	5200	
016		10	40x114	2000	
017		1	40x90	2960	
018		1	40x90	4240	
019		1	40x57	2960	
020		1	40x57	4240	
021		1	40x114	5200	
022		1	40x114	2000	
023		4	40x114	4200	
028		1	40x114	3200	
029		7	40x114	2020	
Kood		Materjal		File Ragna40.dwg	Leht 1/3

Pos	Specification-Spezifikation-Specificatie	St.	Profile (mm)	Length (mm)
030		1	40x114	3200
031		34	40x114	240
032		2	40x114	4200
033		2	40x114	4200
WA-1		1		
WB-1		1		
WC-1		1		
WD-1		1		
PR2		1	44x14.4	4192
PR4		1	44x14.4	4192
PR1		1	44x14.4	3152
PR3		1	44x14.4	3152
DP1	Roof board-Dachbrett-Dakplank 	164	88x18	2320
P2	+POST 85x85 	4		2230
	-Diagonal for POST 44x85 	10		500
P1	-POST 85x85 	1		2230
L1	Eave Slat-Traufenleiste-Afdeklijst 	4	40x18	3600
L3	Facia Board-Giebelblende-Gevelplank 	4	18x120	2360
L2	Facia Slat-Giebelleiste-Gevellijst 	4	40x18	2360
LG1	Railig-Leuning-Geländer14 	1	800x845	
LG2	Railig-Leuning-Geländer14 	2	800x1865	
Kood	Materjal	File	Ragna40.dwg	Leht 2/3


Pos	Specification-Spezifikation-Specificatie			St.	Profile (mm)	Length (mm)
LG3	Railig-Leuning-Geländer14			2	800x1930	
	Adjustable foot-Stellfuß+Schrauben 4x50 4stück für Post			5		
D1	Diamond			2		
	Door Set-Tür Satz-Deur Set			1		
	Nail-Nagel-Spijker 1.2x20			15		
	Window Handle Set-Fenstergriff Satz-Raamgreep Set	 3x25		2		
W4DK 63X 86.5 L	WINDOW 630x865 ISO  Window Glazing Bar Fenstersprossen Raamroeden 			1		
W4DK 63X 86.5 R	WINDOW 630x865 ISO  Window Glazing Bar Fenstersprossen Raamroeden 			1		
SD6 94.5 X185 L	DOOR 945x1850 ISO  Door Glazing Bar Türsprossen Deurroeden 			1		
Kood		Materjal		File Ragna40.dwg		Leht 3/3

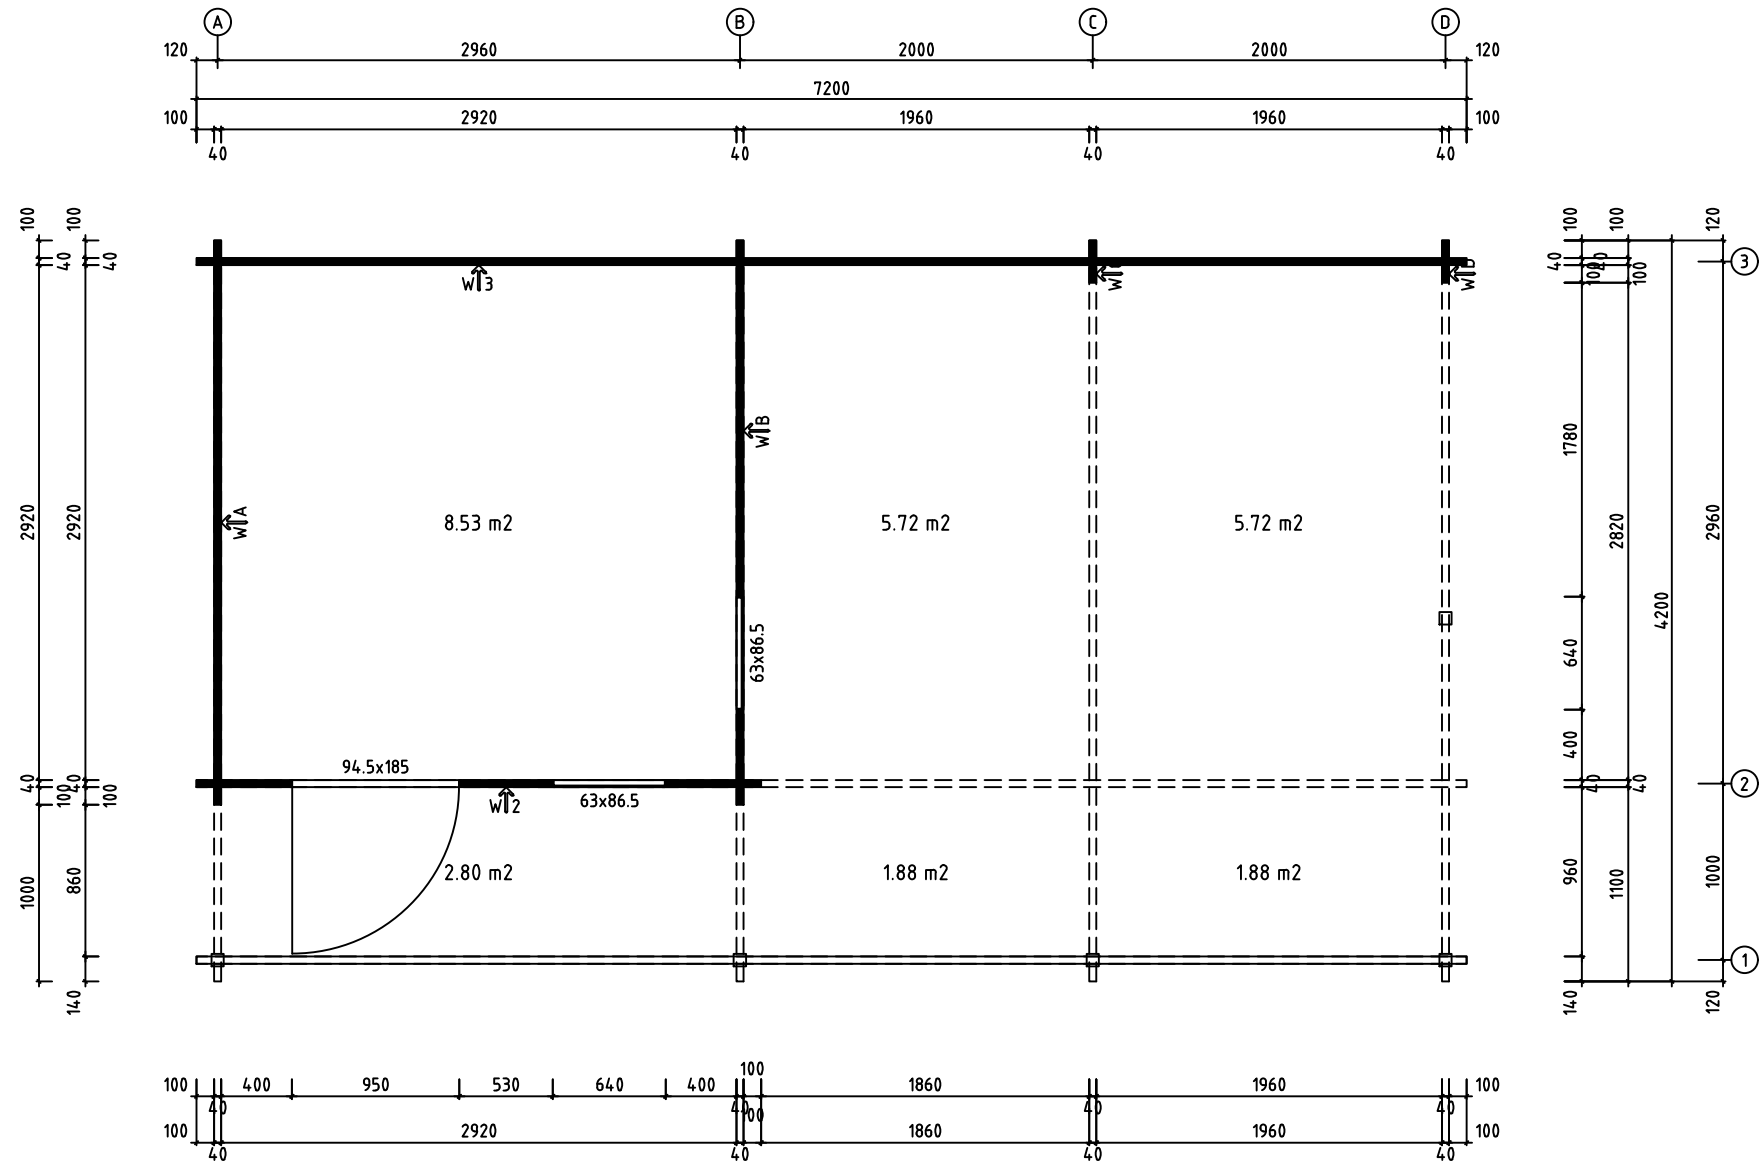


Model	Ragna40	Page	PLAN
Client		Scale	1:30
Material	40x114mm	Date	27.02.2017
Company		File	Ragna40.dwg

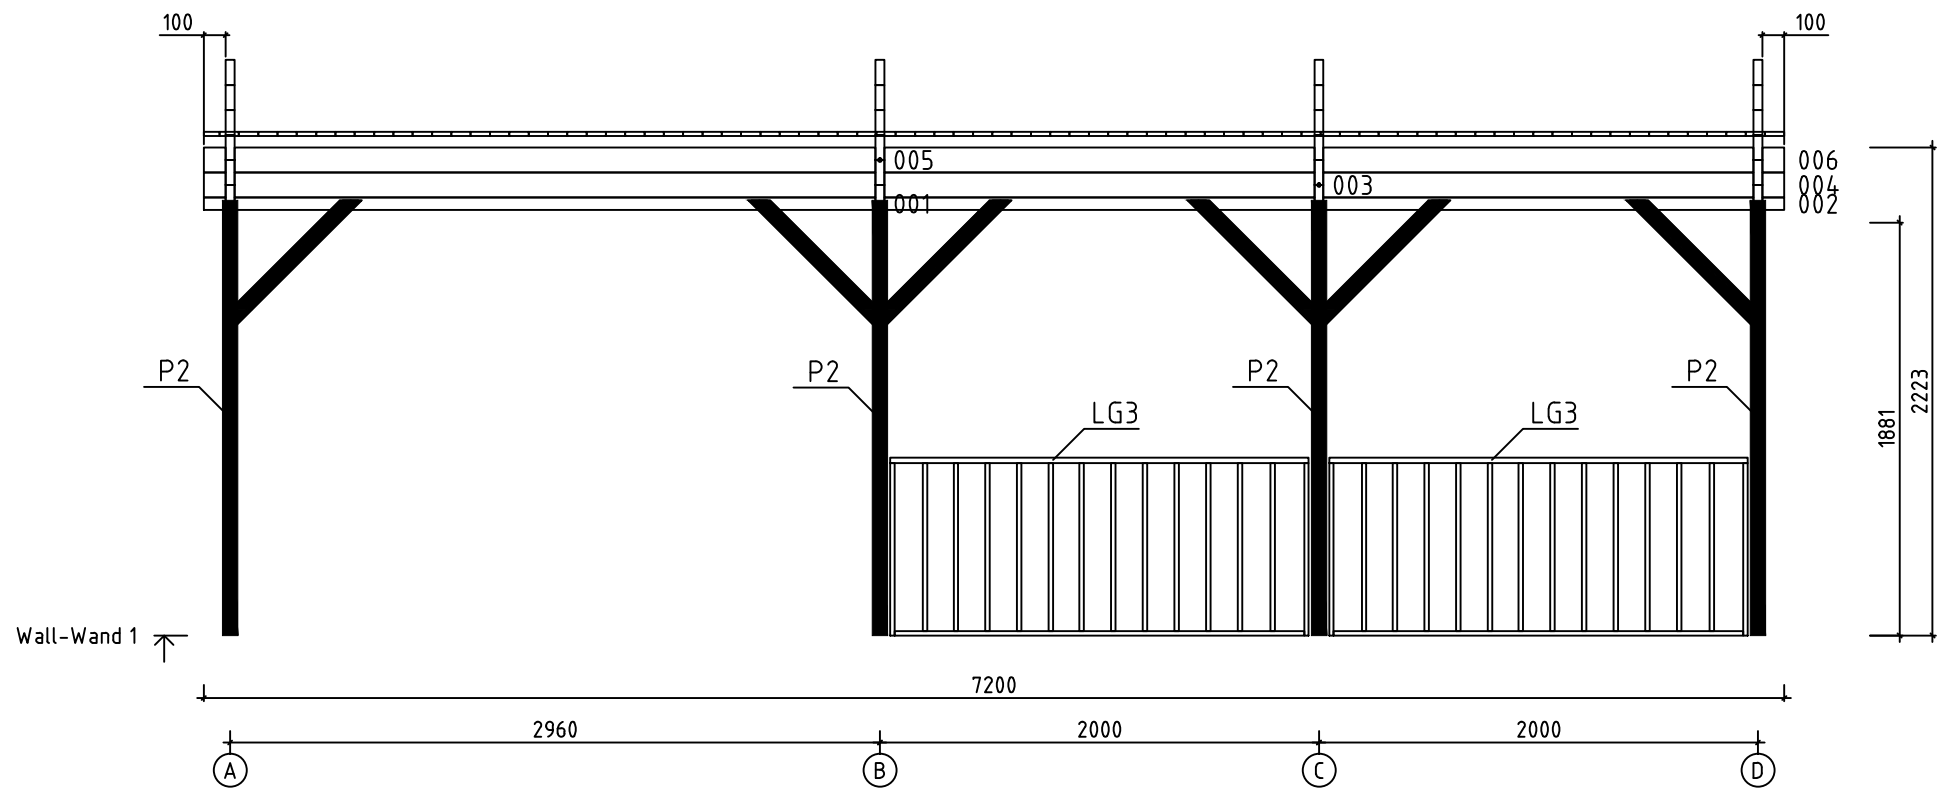


Model	Ragna40	Page	6
Client		Scale	1:30
Material	4x11.4	Date	27.02.2017
Company	File Ragna40.dwg		

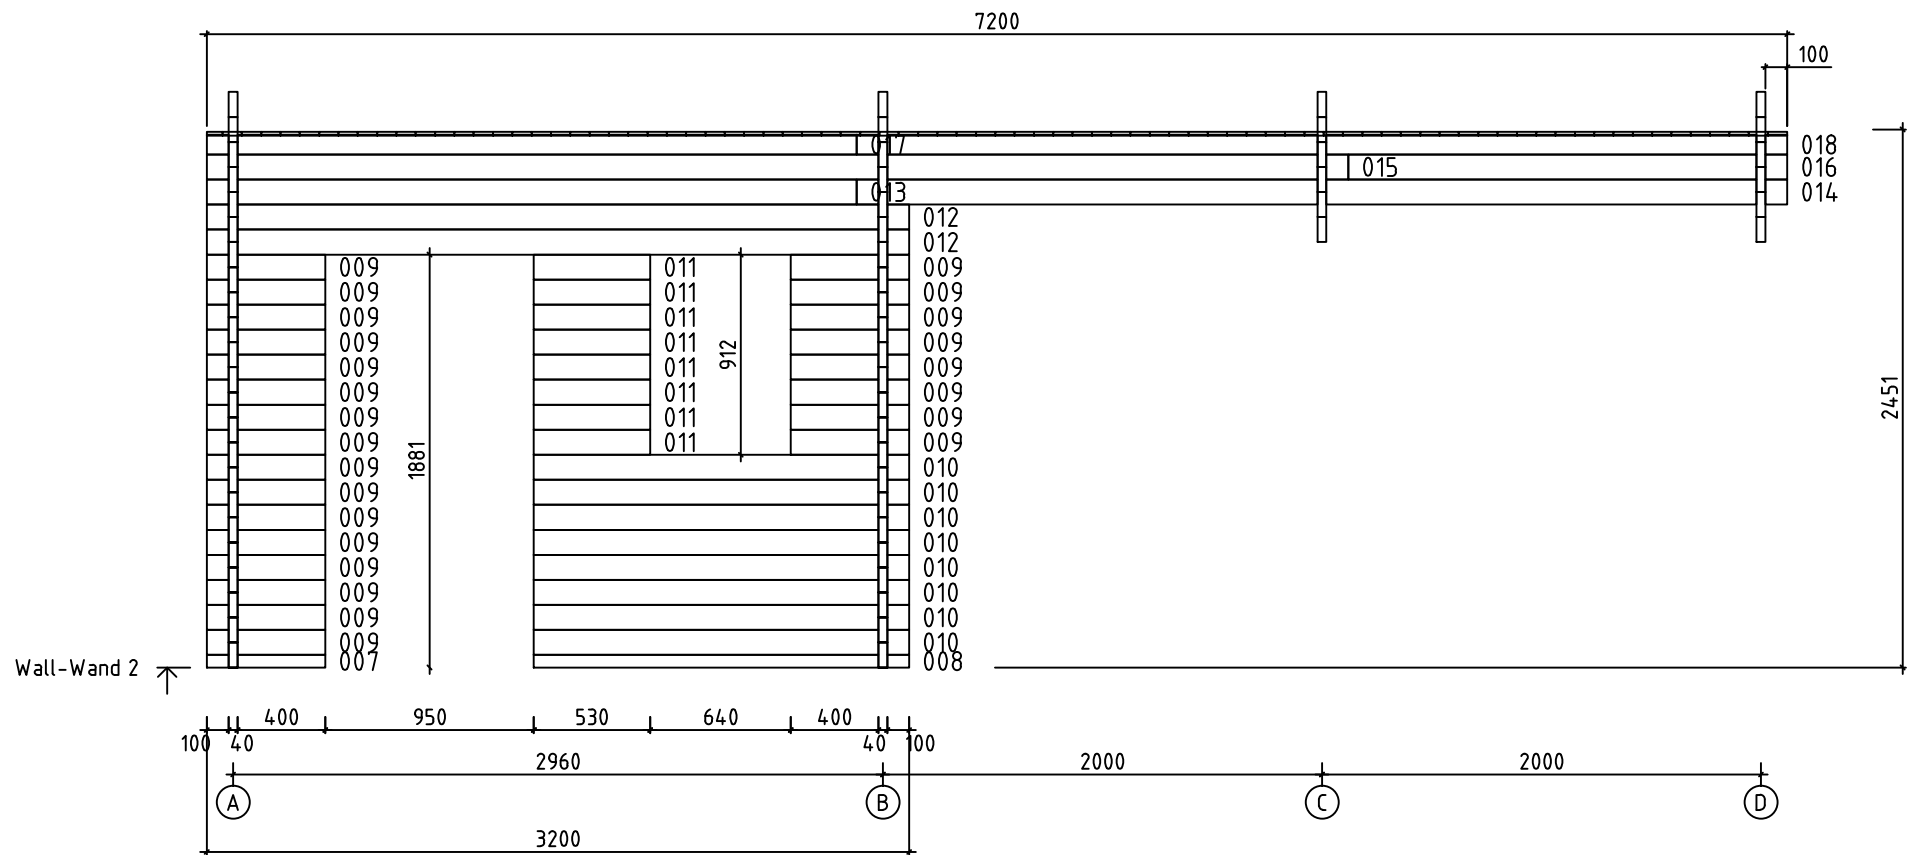


Model	Ragna40	Page	7
Client		Scale	1:30
Material	4x11.4	Date	27.02.2017
Company	File Ragna40.dwg		


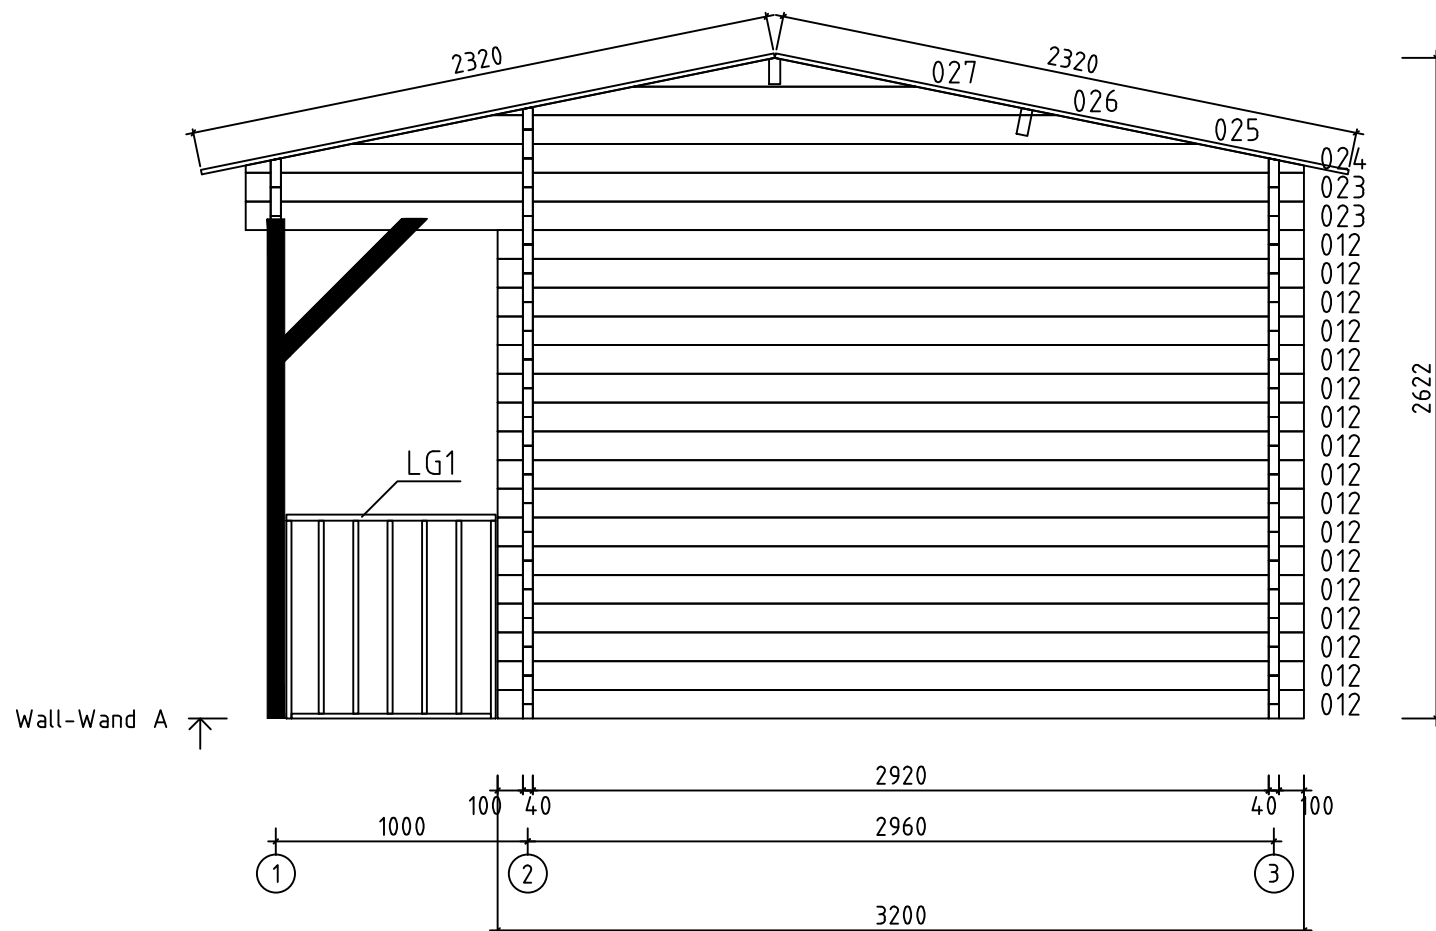


Model	Ragna40	Page	2
Client		Scale	1:30
Material	4x11.4	Date	27.02.2017
Company		File	Ragna40.dwg

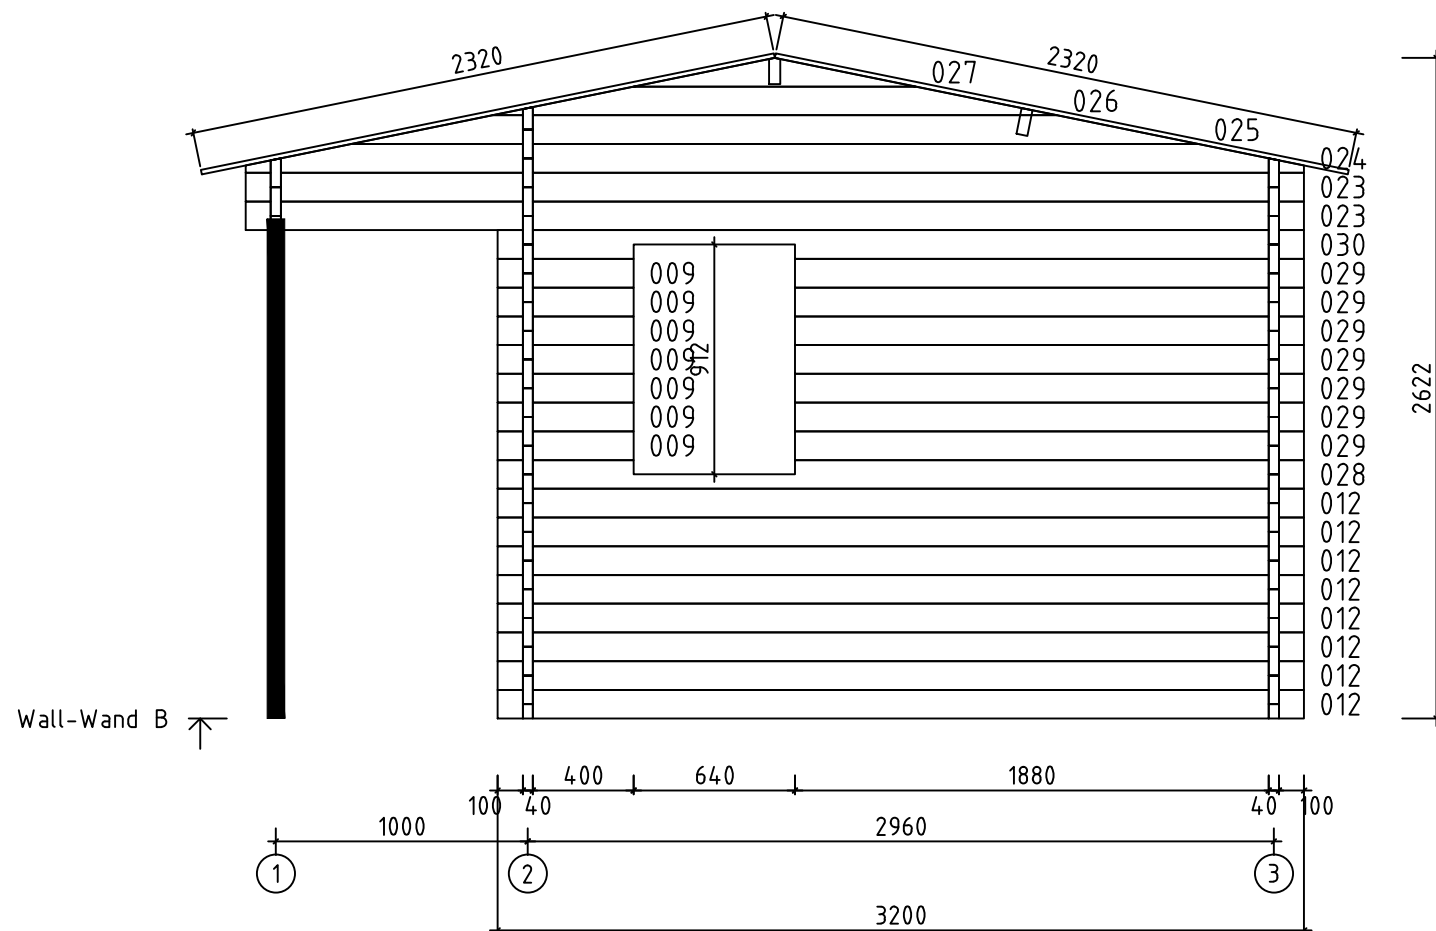

Model	Ragna40	Page	3
Client		Scale	1:30
Material	4x11.4	Date	27.02.2017
Company		File	Ragna40.dwg

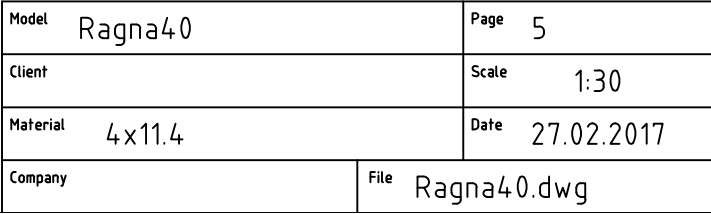


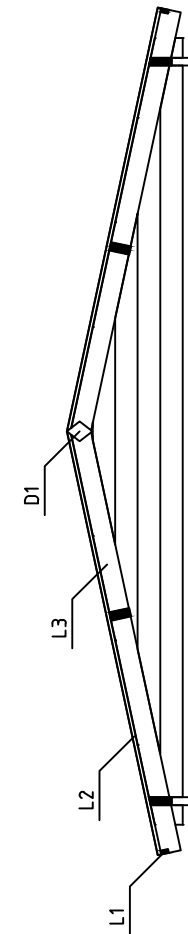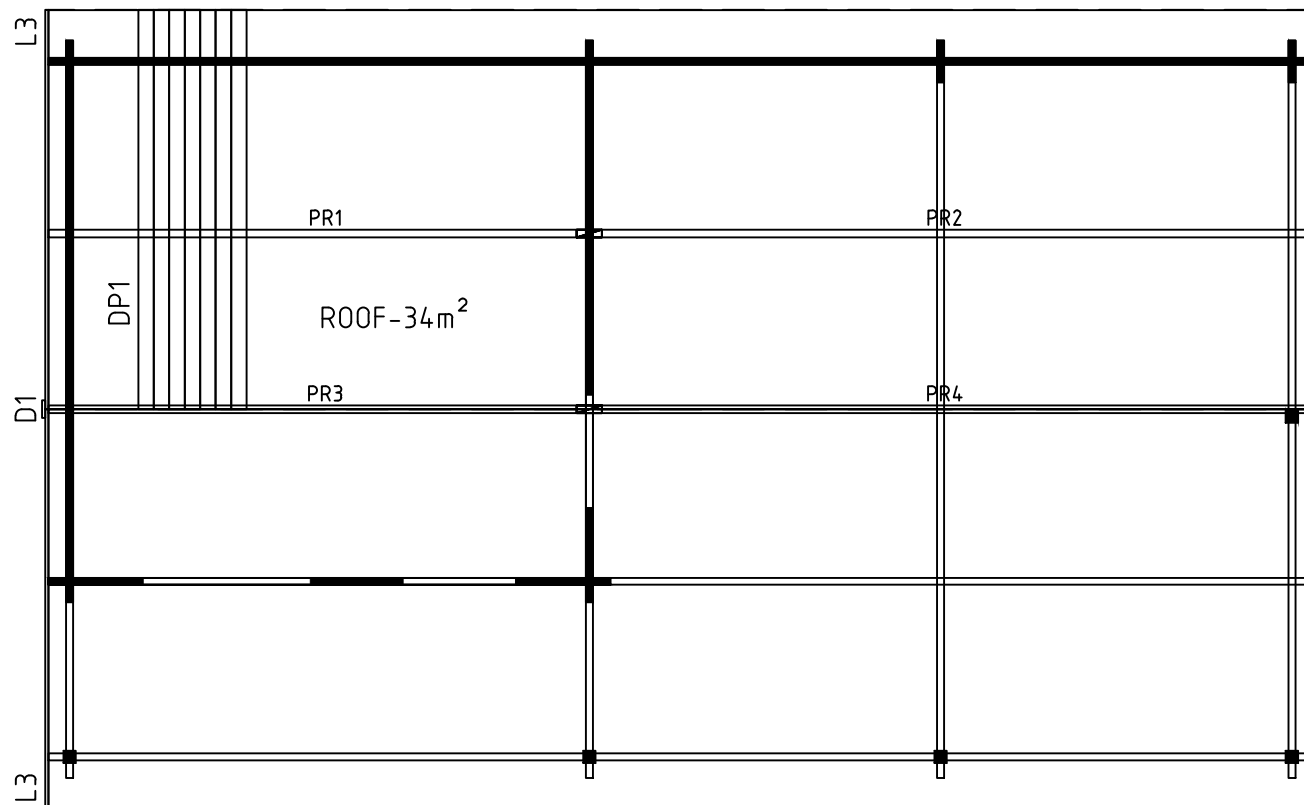

Model	Ragna40	Page	
Client		Scale	1:30
Material	40x114mm	Date	27.02.2017
Company	File Ragna40.dwg		


NB!

W1-1		1
W2-1		1

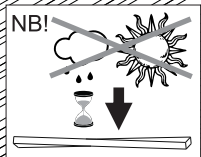


NB!

The guide is illustrative. This guide is not project specification.
Der Leitfaden ist illustrativ. Dieser Leitfaden ist keine Projektspezifikation.
De gids is illustratief. Deze gids is geen projectspecificatie.

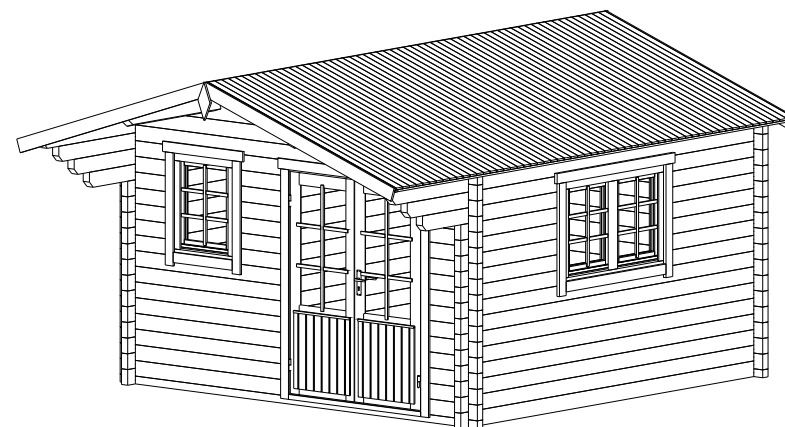


ADJUSTABLE HINGES

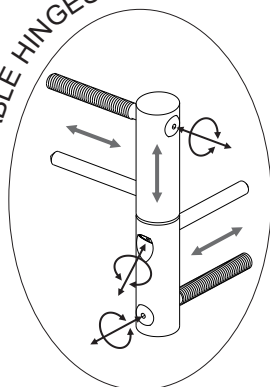


TYPE-A
5x90




TYPE-B
4x60

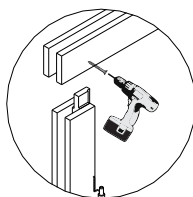


TYPE-B
4x60

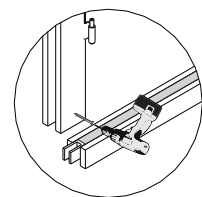


TYPE-A
5x70




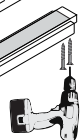


OPTIONS!

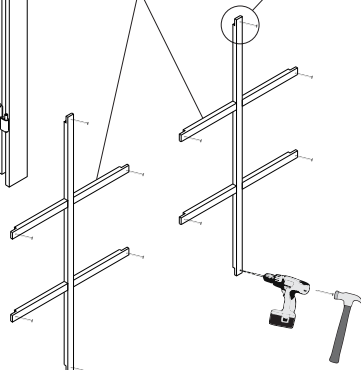


Ø2mm
1. 2.

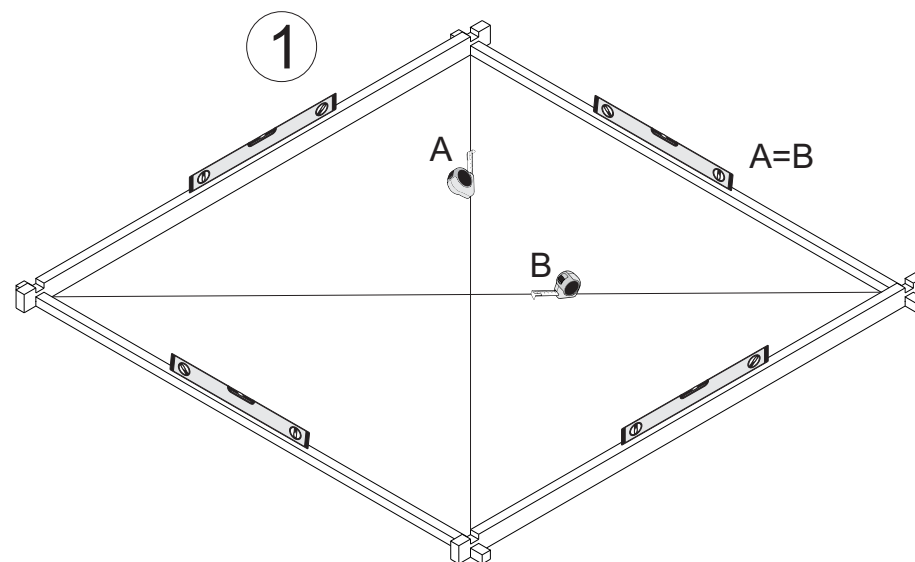


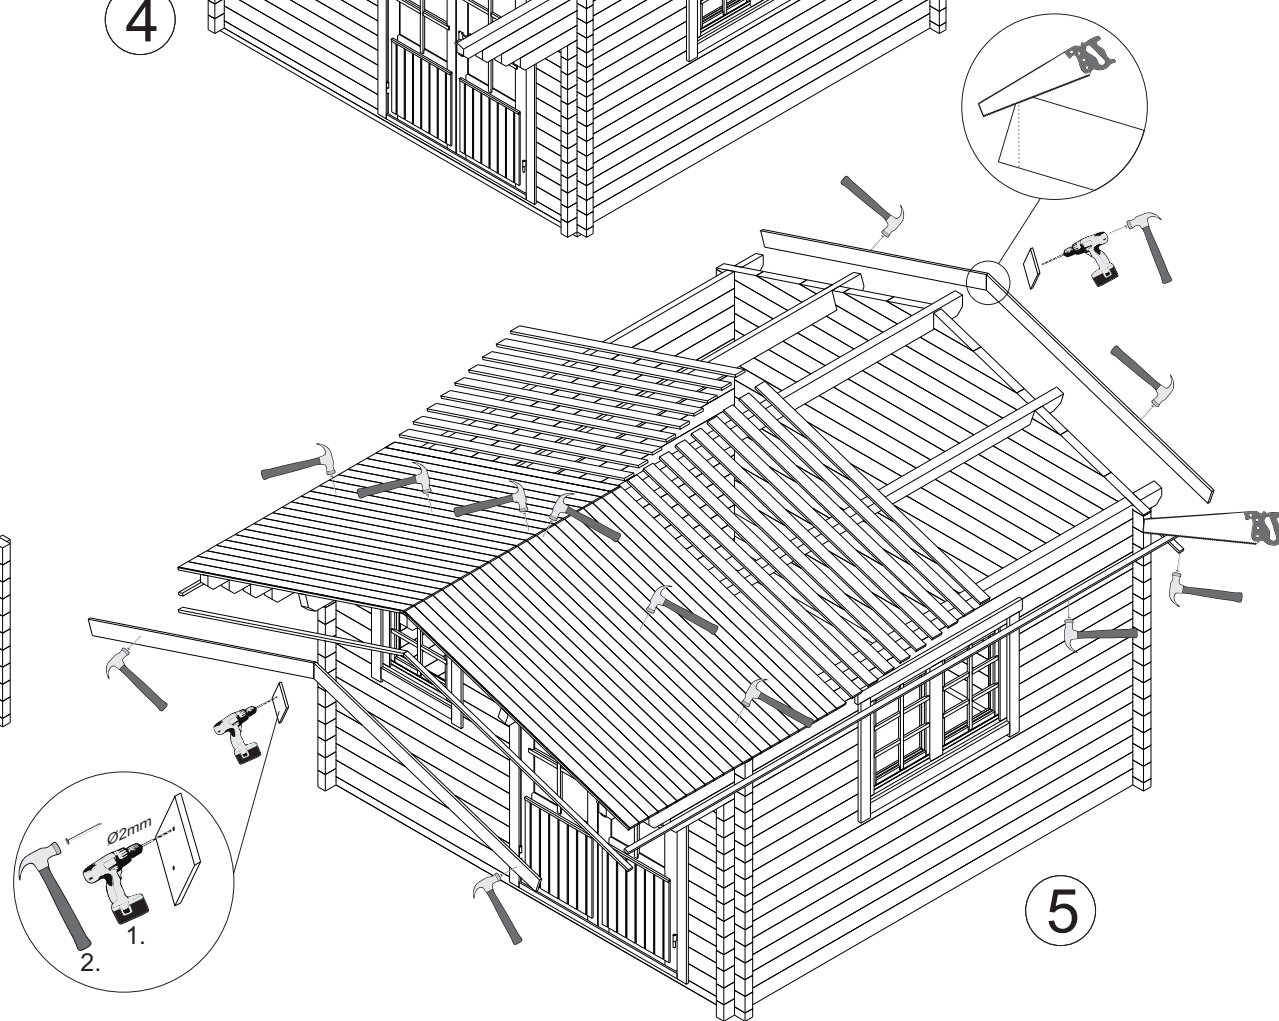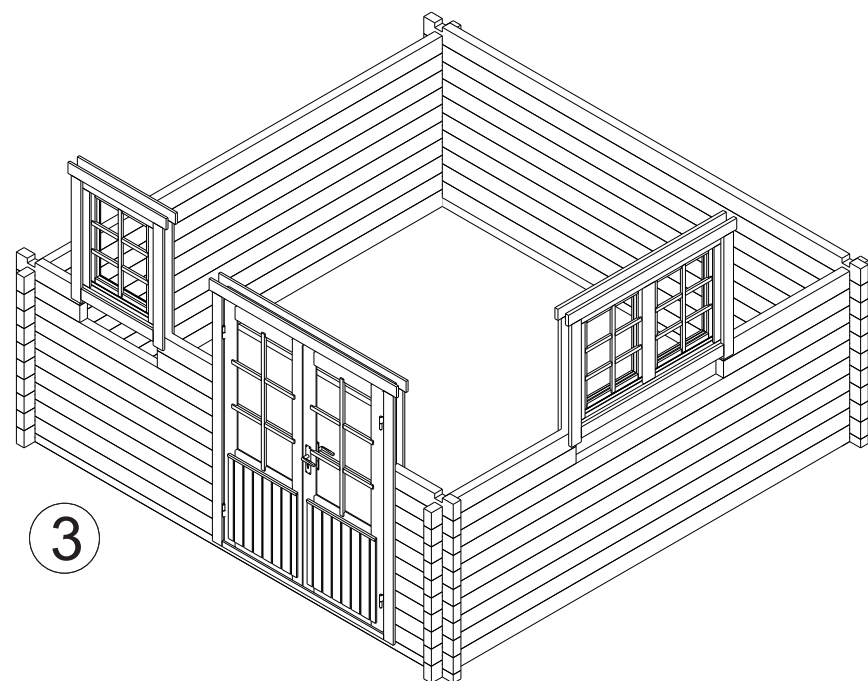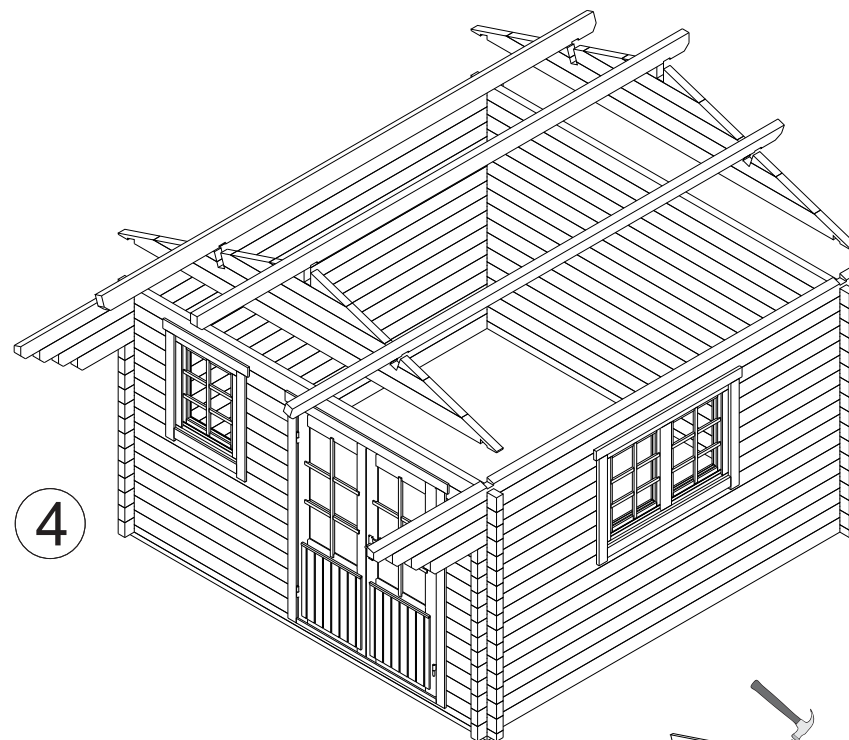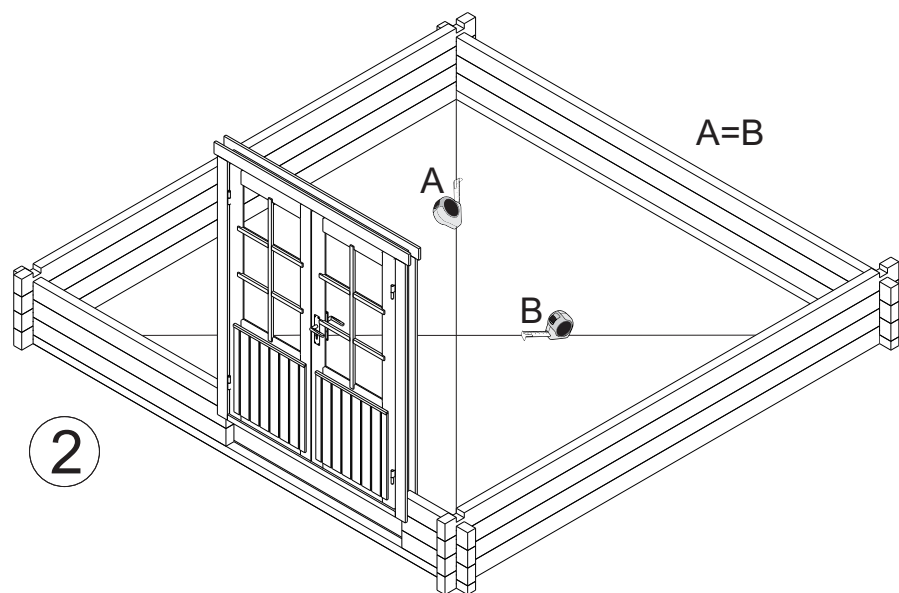



Cutting support post / Schneiden der Stützpfeiler

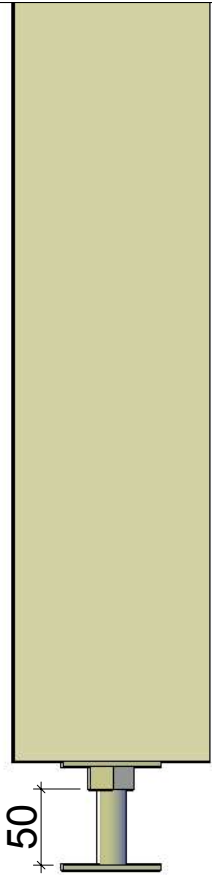


- * Adjustment space for post support should be at least 50mm.
- * Einstellraum für die Pfostenstütze muss mindestens 50mm sein.

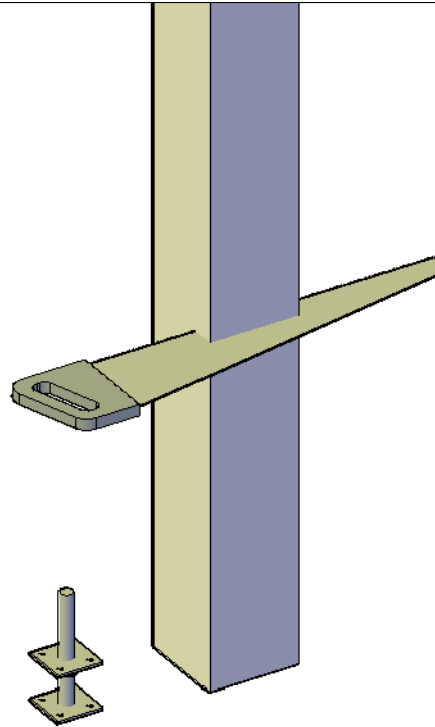

- * Support post has extra length for various conditions. Must be sawn to suitable length on spot considering local conditions.
- * Stützpfeiler hat extra Länge für verschiedene Bedingungen. Muss vor Ort unter Berücksichtigung der örtlichen Gegebenheiten zu einer geeigneten Länge gesägt werden.

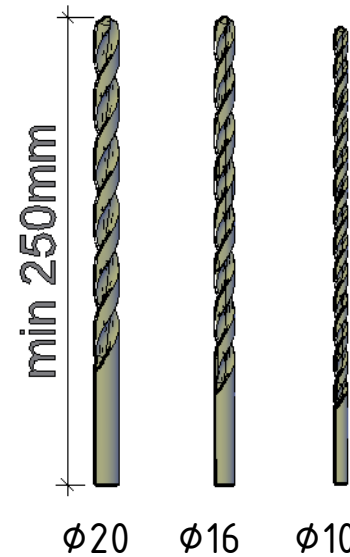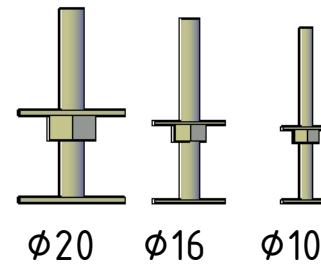

- * In some cases you need to drill a new hole for a post support. Find a matching drill bit.
- * In einigen Fällen müssen Sie ein neues Loch für die Pfostenstütze bohren. Finden Sie hier den passenden Bohrer.

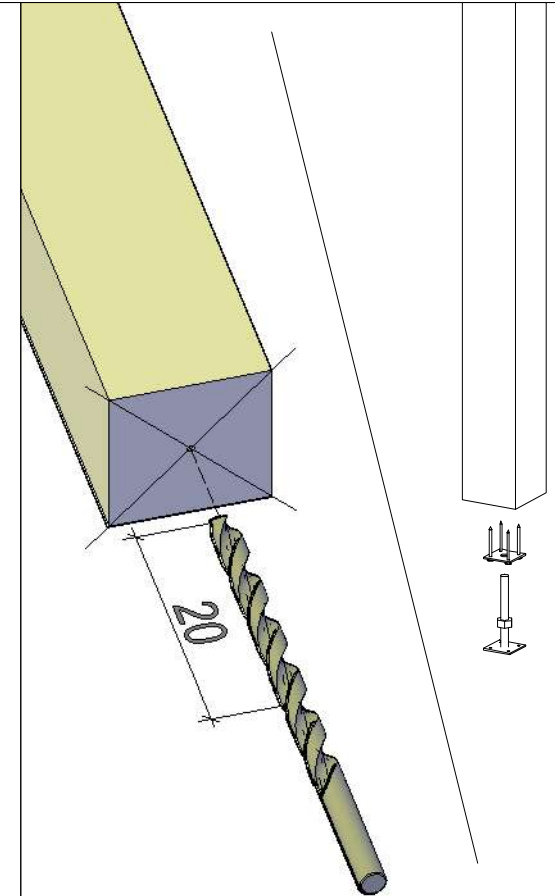

- * Mark the center of the post and drill a new 20cm deep hole. Continue building.
- * Markieren Sie die Mitte des Pfeilers und bohren Sie ein neues 20cm tiefes Loch. Danach mit Aufbau weiter machen.

POST

