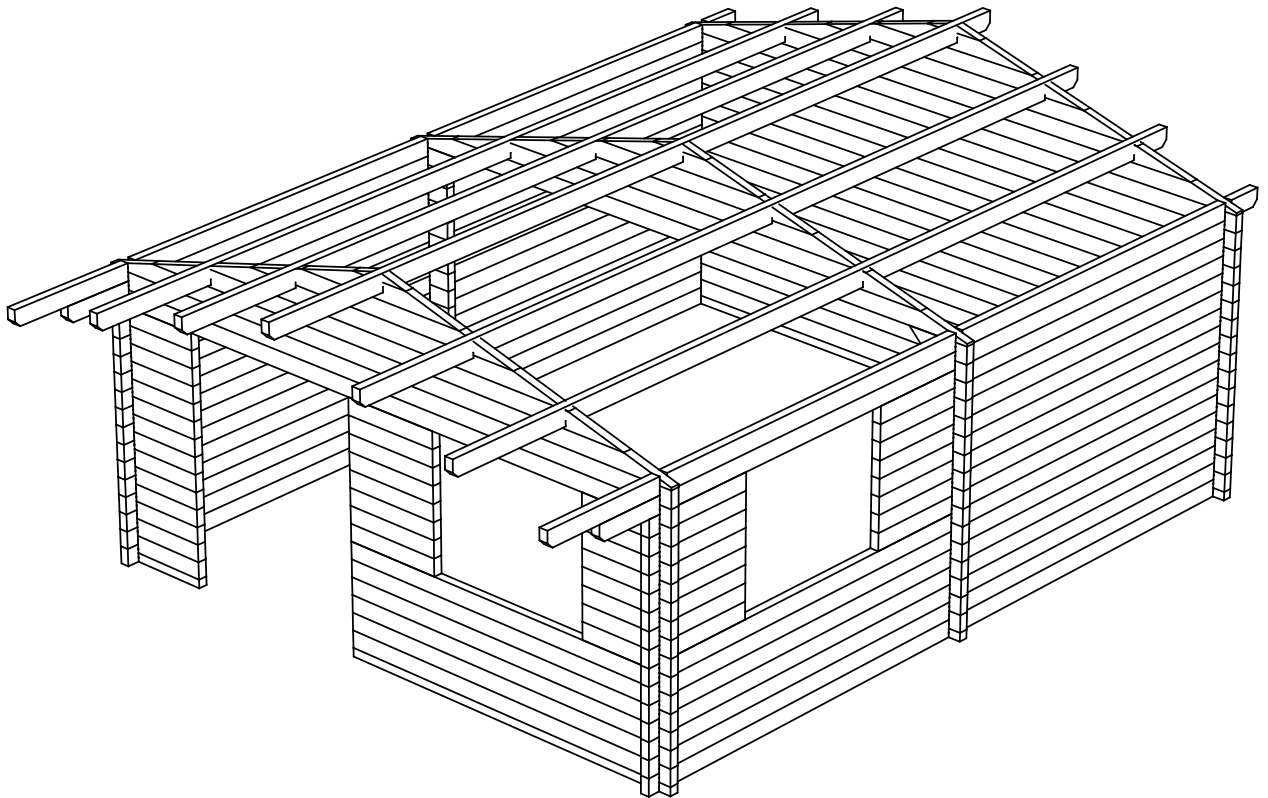
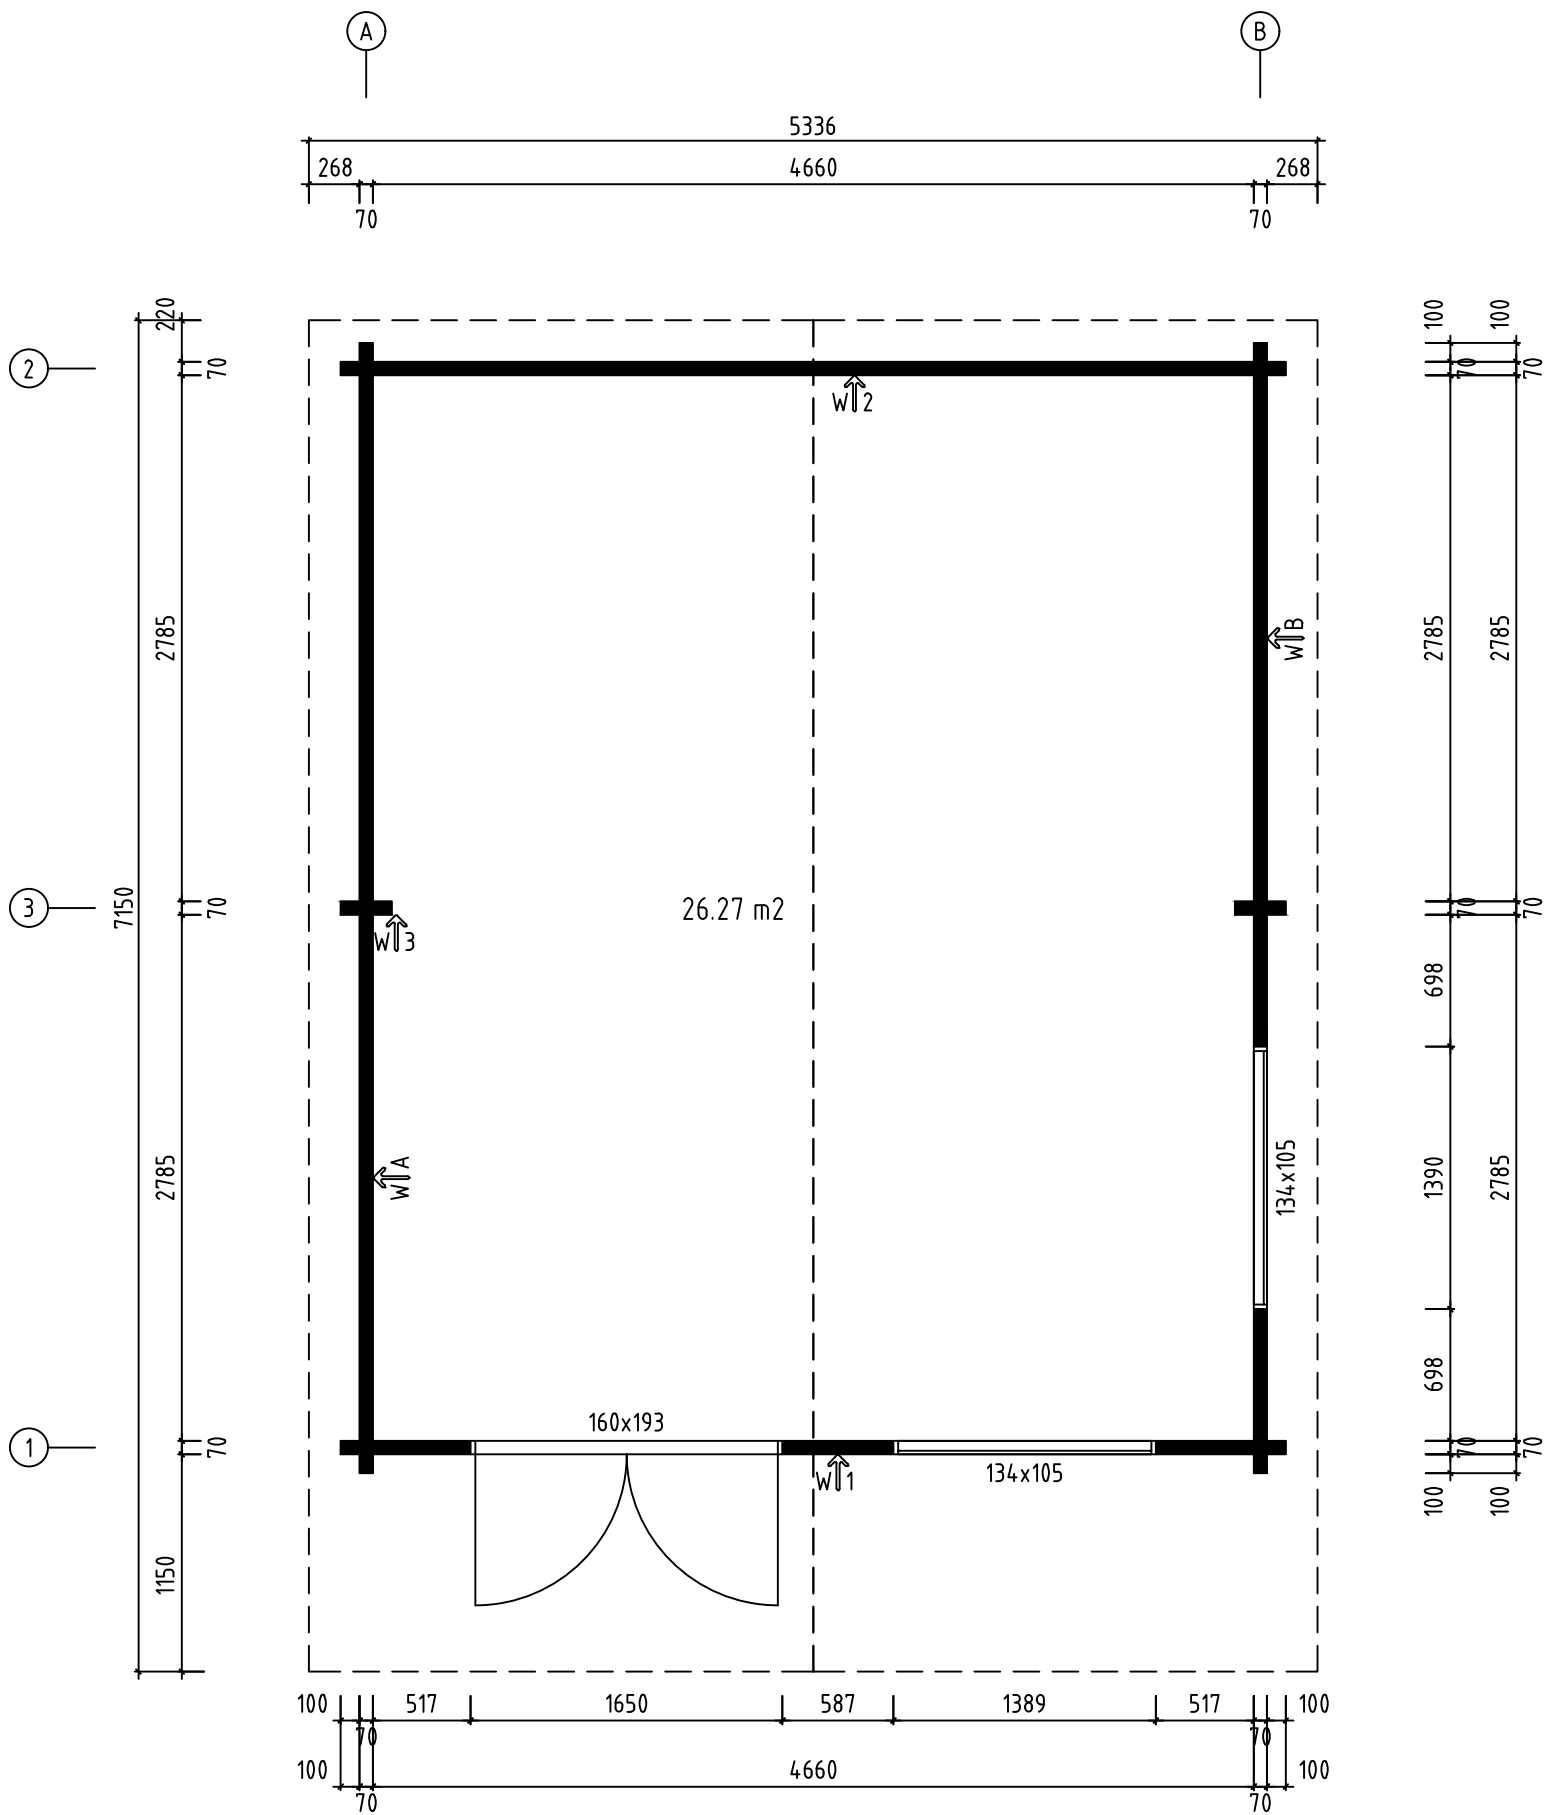
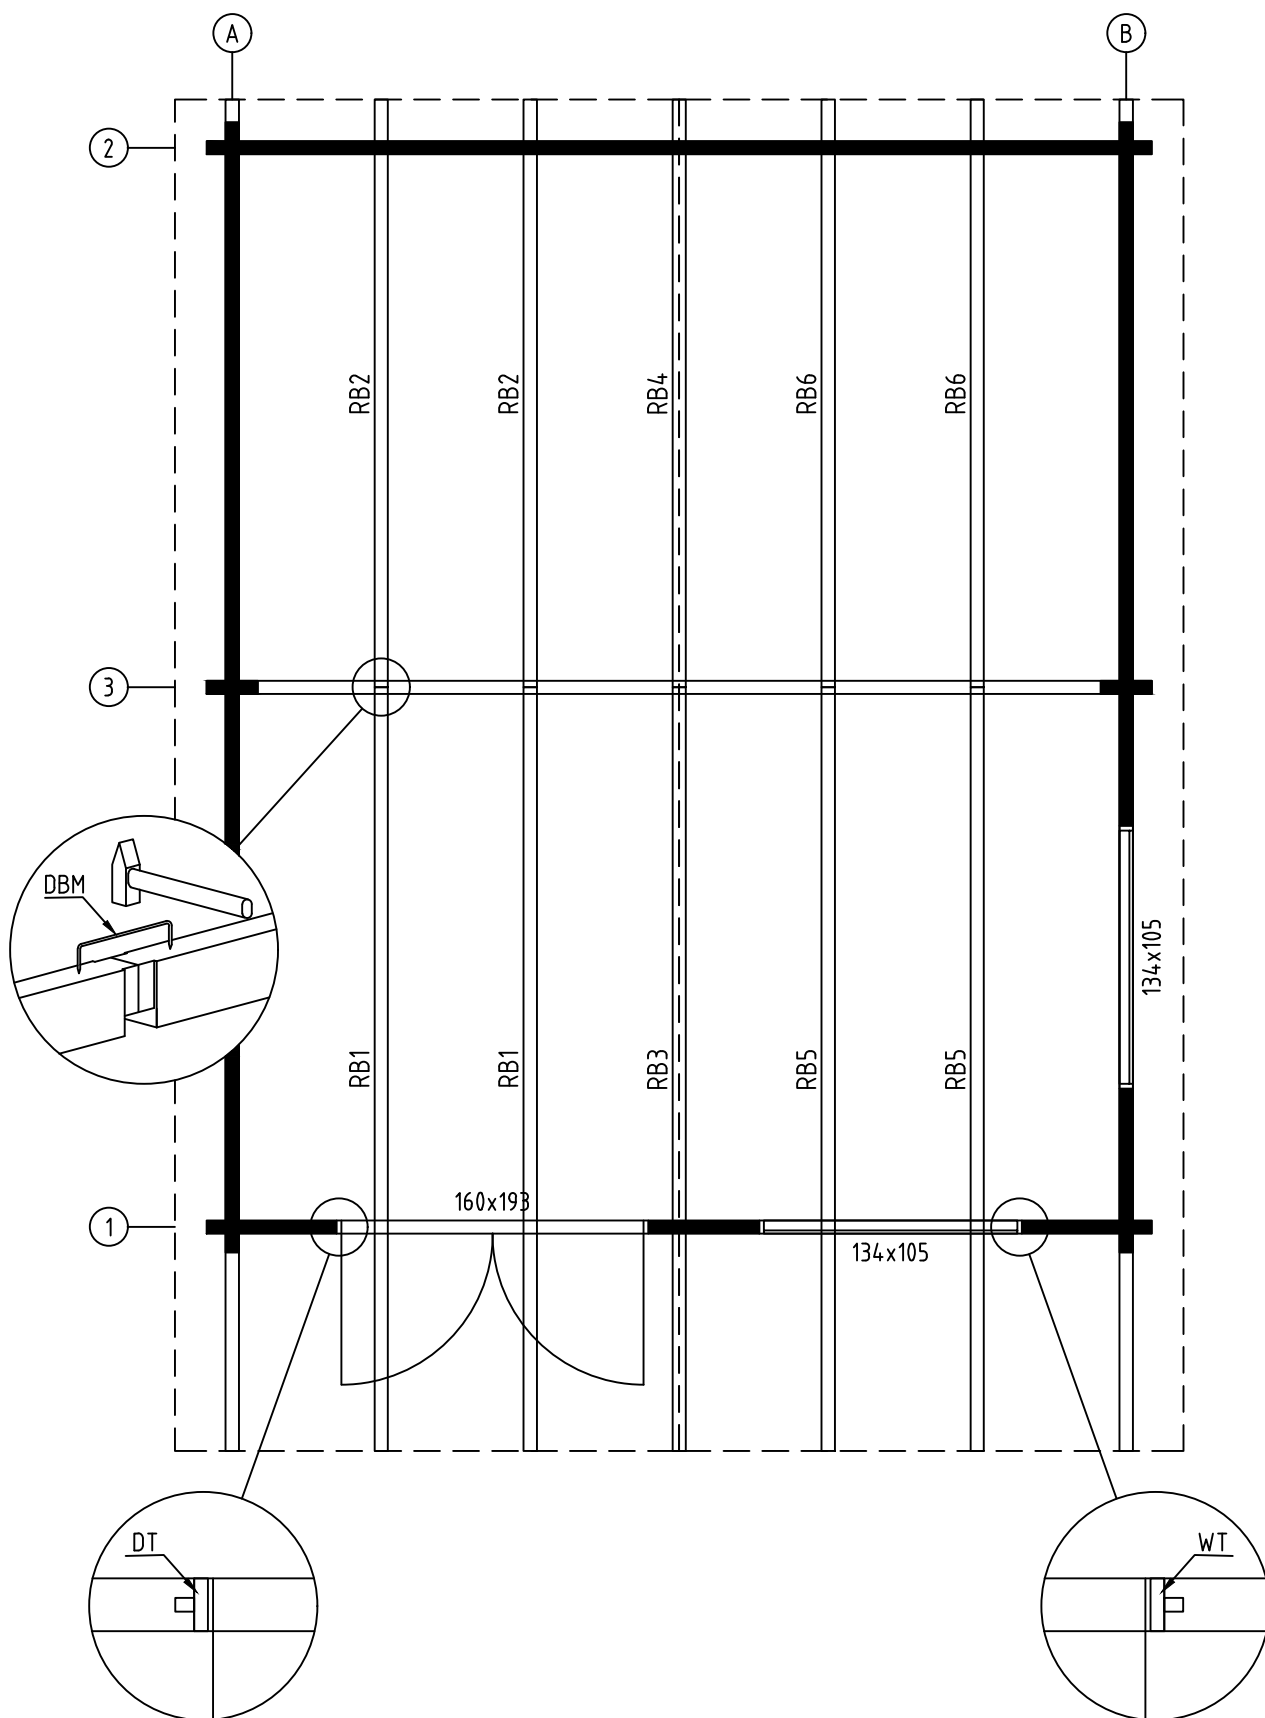




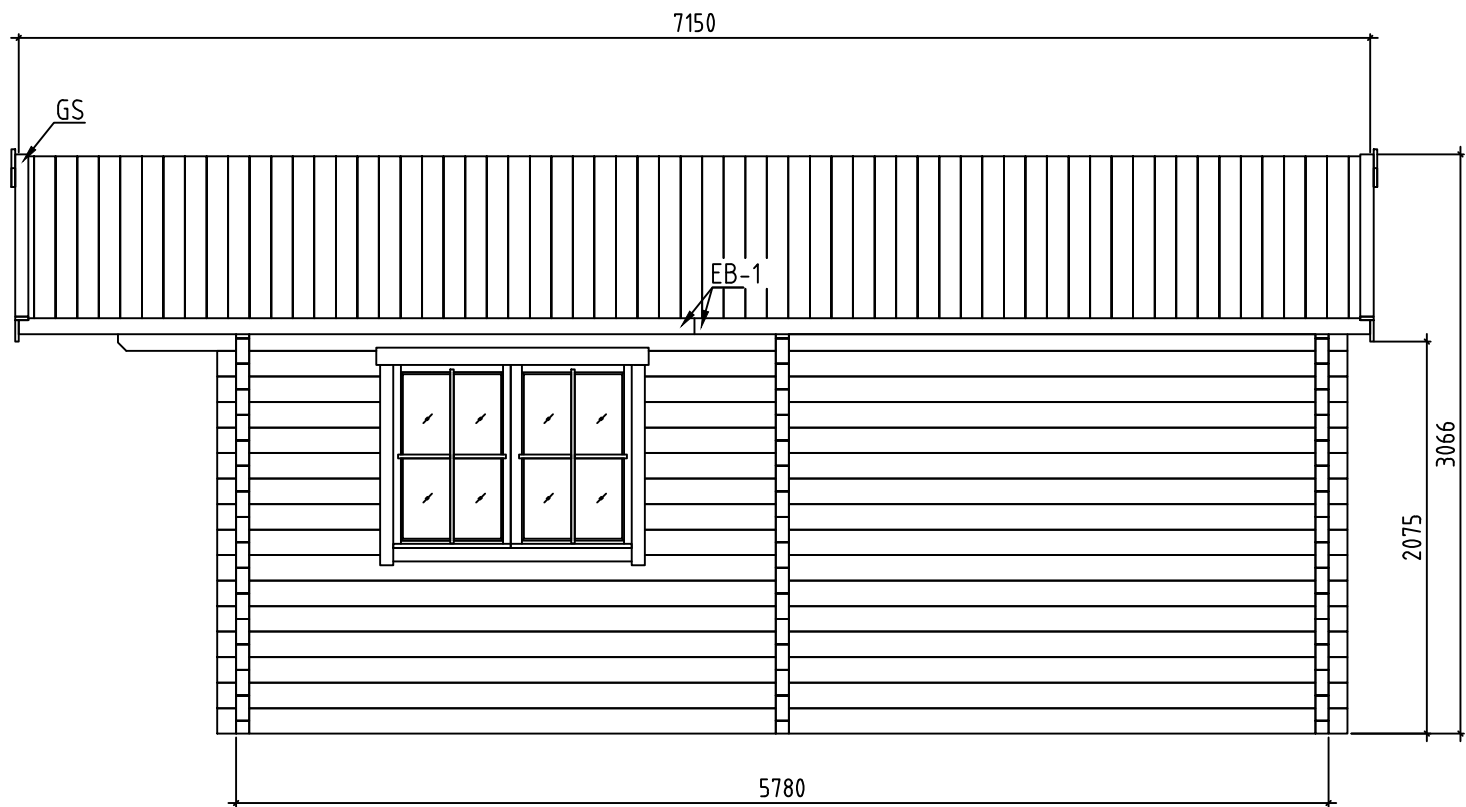
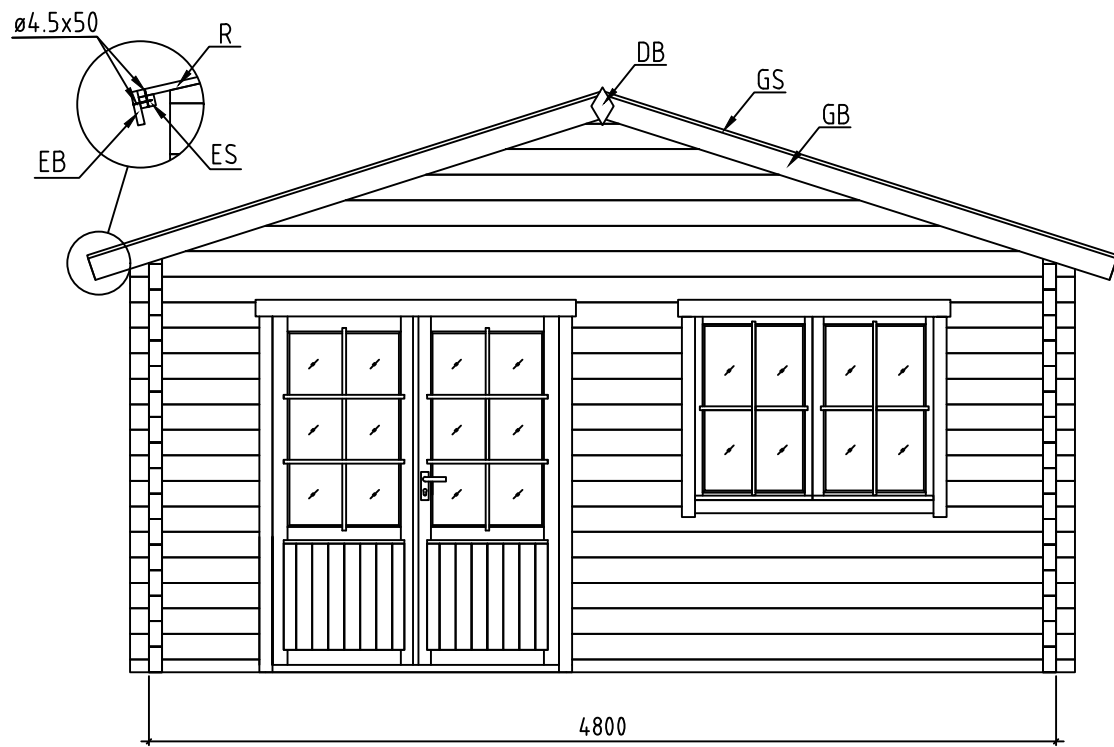
Name-Name-Naam Niedersachsen 70 ISO	Art.nr.
View-Aussicht-Visie 3D	Scale-Maßstab-Schaal 1:40
Drafter-Zeichner-Drafter EJ	Page-Seite-Page 1
	Date-Datum-Datum 21.01.2020



Name-Name-Naam	Art.nr.
Niedersachsen 70 ISO	
View-Aussicht-Visie	Scale-Maßstab-Schaal
GROUNDPLAN-GRUNDPLAN-GRONDPLAN	1:40
Drafter-Zeichner-Drafter	Page-Seite-Page
EJ	2
	Date-Datum-Datum
	21.01.2020



Name-Name-Naam Niedersachsen 70 ISO	Art.nr.
View-Aussicht-Visie ROOF PLAN-DACH PLAN-DAK PLAN	Scale-Maßstab-Schaal 1:40
Drafter-Zeichner-Drafter EJ	Page-Seite-Page 3
	Date-Datum-Datum 21.01.2020

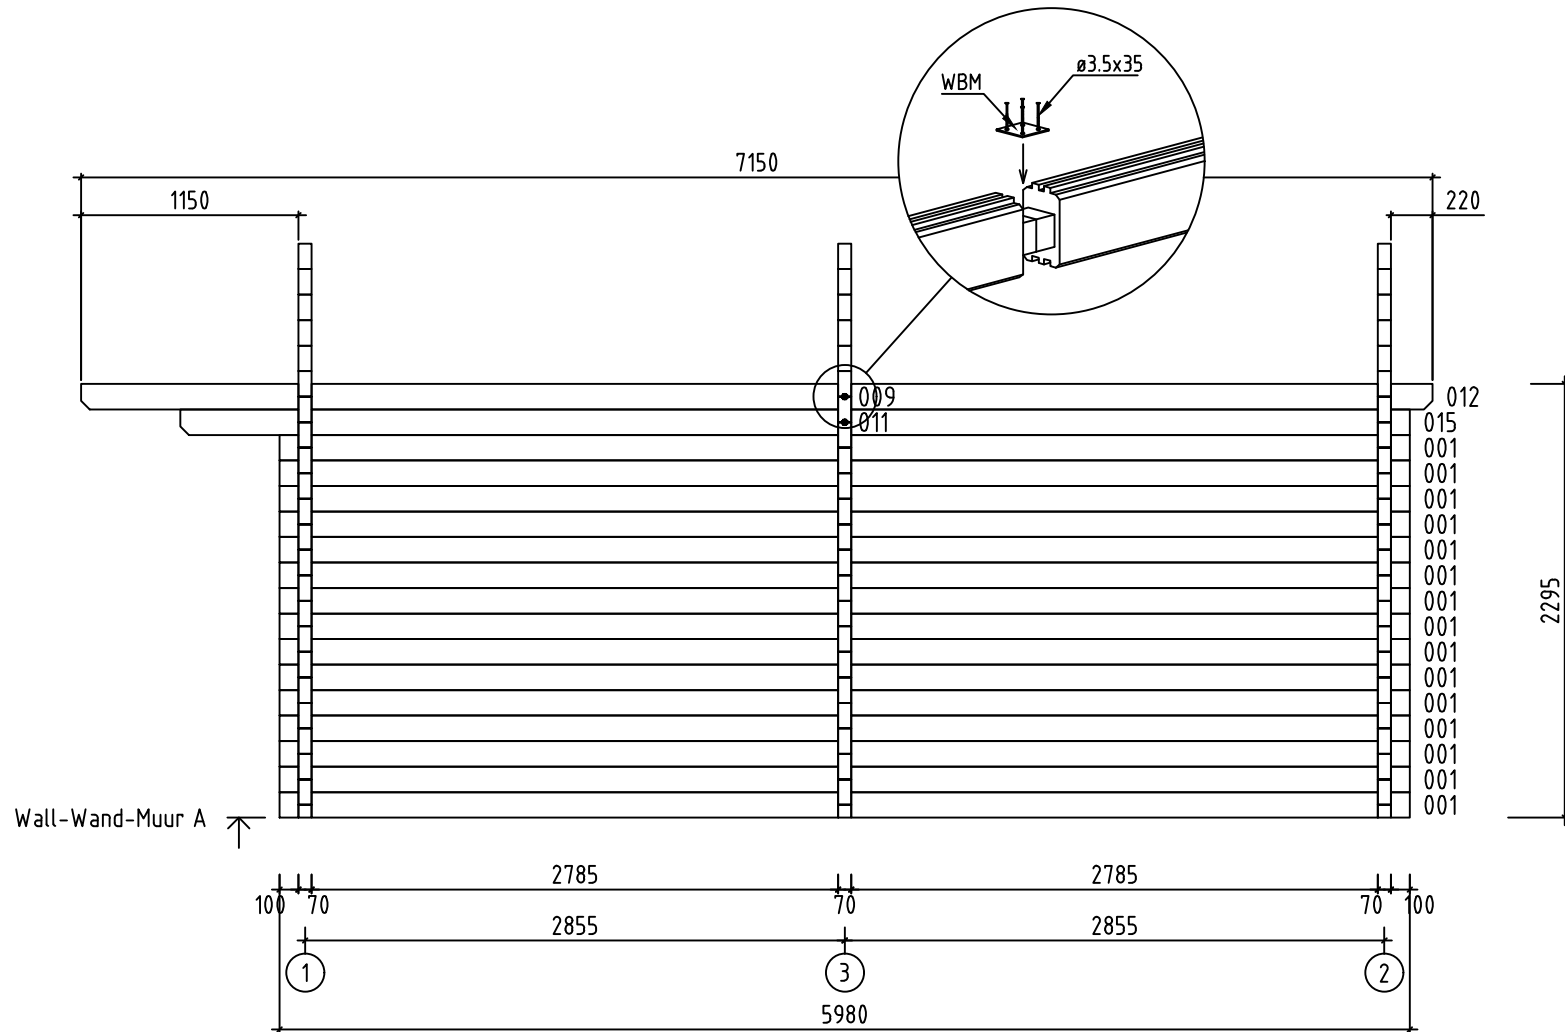


Name-Name-Naam	Niedersachsen 70 ISO	Art.nr.
View-Aussicht-Visie	VIEWS-ANSICHTEN-KEER BEKEKEN	Scale-Maßstab-Schaal
Drafter-Zeichner-Drafter	EJ	Page-Seite-Page
		Date-Datum-Datum

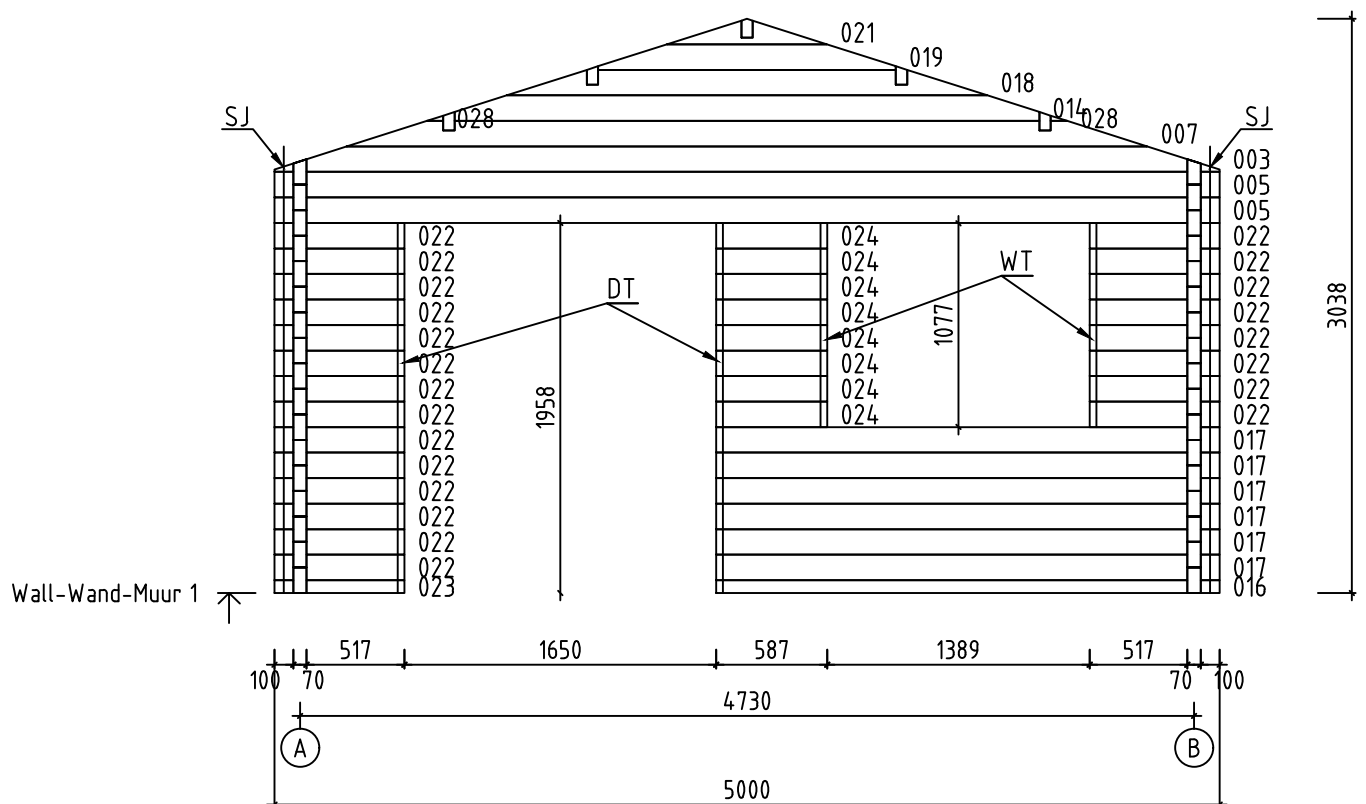
1:40

4

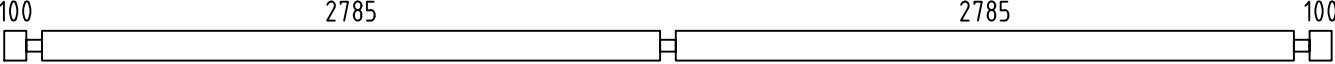
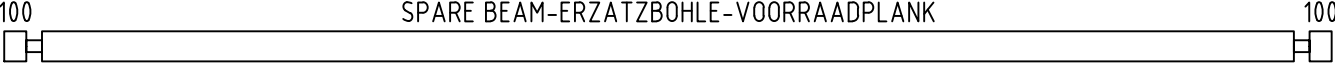
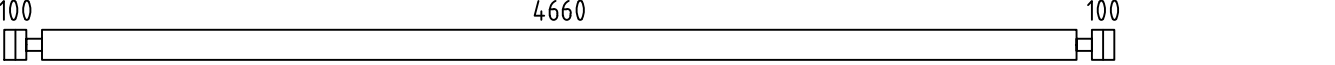
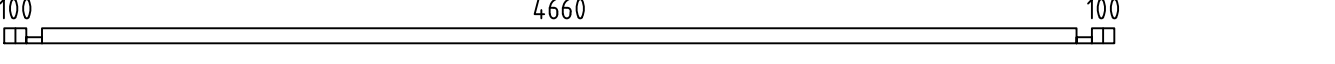
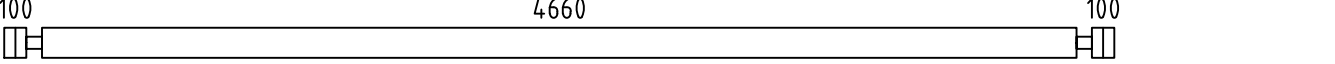
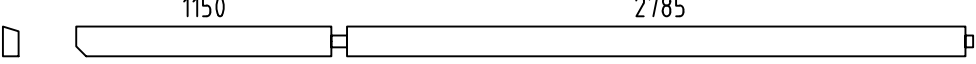
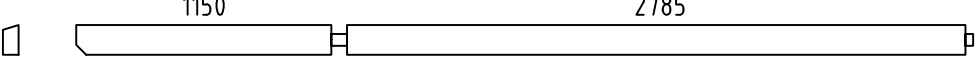
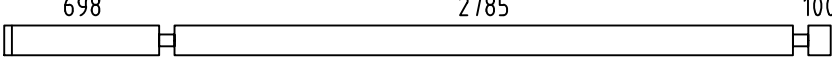
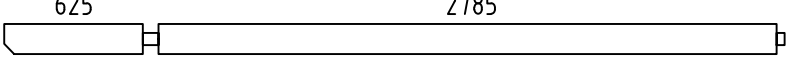
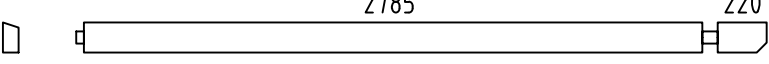
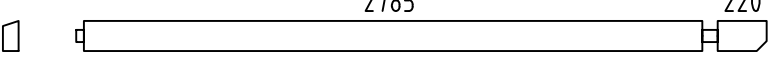
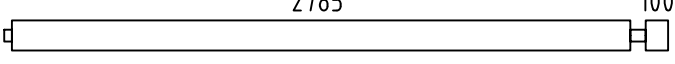
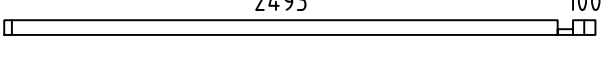
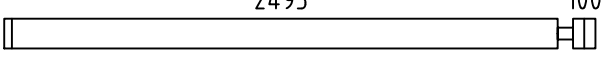
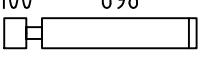
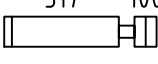
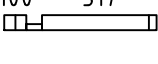
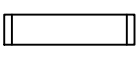
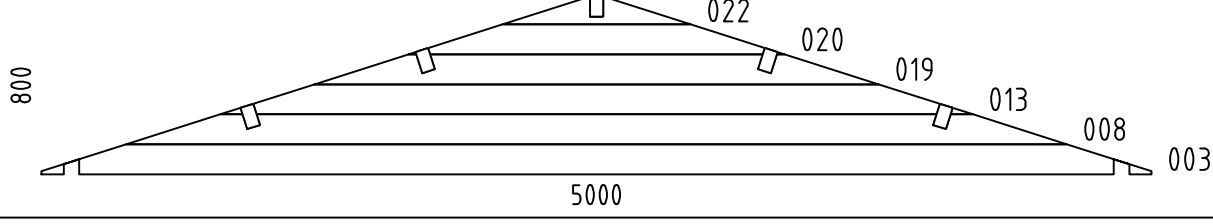
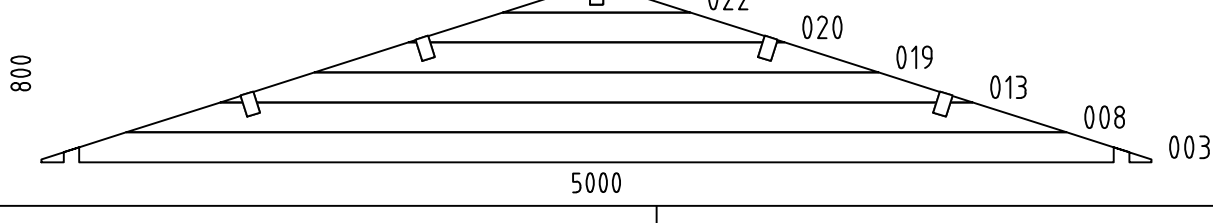
21.01.2020

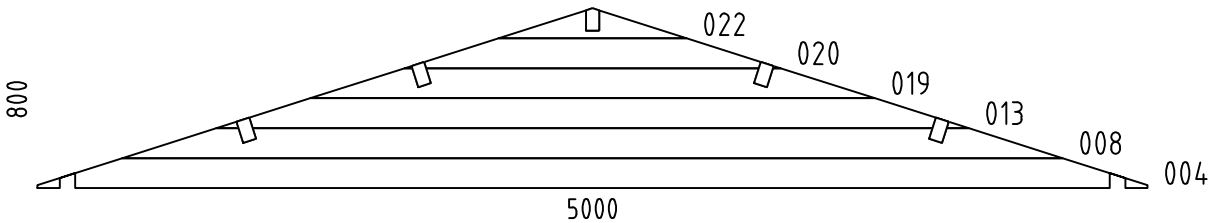
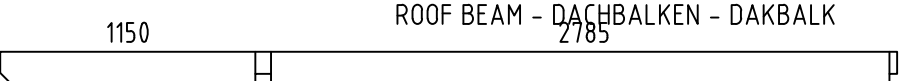
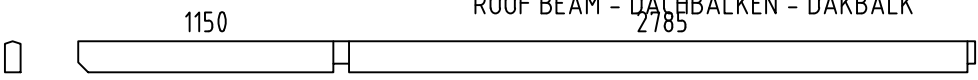
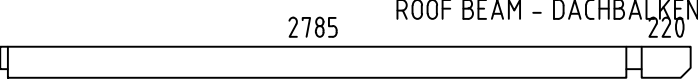
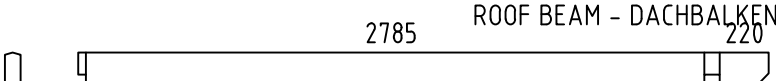
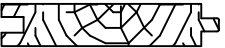
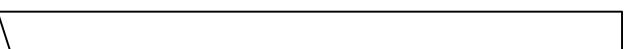
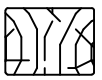
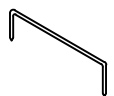
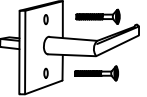
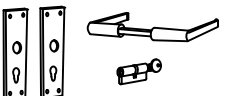
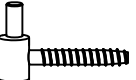


Name-Name-Naam	Art.nr.
Niedersachsen 70 ISO	
View-Aussicht-Visie	Scale-Maßstab-Schaal
SEIN A	1:40
Drafter-Zechner-Drafter	Page-Seite-Page
EJ	5
	Date-Datum-Datum
	21.01.2020



Name-Name-Naam Niedersachsen 70 ISO	Art.nr.
View-Aussicht-Visie SEIN 1	Scale-Maßstab-Schaal 1:40
Drafter-Zeichner-Drafter EJ	Page-Seite-Page 7
	Date-Datum-Datum 21.01.2020

Pos	Piece list - Stückliste - Stuklijst	Q.	P (mm)	L (mm)
001		22	70x135	5980
002		1	70x135	5980
005		17	70x135	5000
006		1	70x68	5000
007		1	70x135	5000
009		1	70x135	4040
010		1	70x135	4040
011		8	70x135	3722
012		2	70x135	3515
014		1	70x135	3110
015		1	70x135	3110
016		2	70x135	2990
017		1	70x68	2663
018		6	70x135	2663
021		8	70x135	868
023		22	70x135	687
024		1	70x68	687
025		8	70x135	587
026		2	70x135	405
027		2	70x68	270
028		30	70x135	270
W1-1		1		
W2-1		1		
Name-Name-Naam Niedersachsen 70 ISO		Date-Datum-Datum 21.01.2020		Page-Seite-Page 1/3

Pos	Piece list - Stückliste - Stuklijst	Q.	P (mm)	L (mm)
W3-1		1		
RB1		4	70x140	4040
RB3		1	70x140	4040
RB2		4	70x140	3110
RB4		1	70x140	3110
R-1	ROOFBOARD - DACHBRETT - DAKPLANK  or-order-of	126+1 164+1	114x18 88x18	2800
GB-1	GABLE MOULDING - GIEBELLEISTE - GEVELPLANK 	4	18x120	2850
EB-1	EAVES BOARD - TRAUFBRETT - AFDEKLIJST 	4	18x90	3575
ES-1	ROOF EDGE REINFORCEMENT - DACHRANDVERSTÄRKUNG - AFDEKLIJST 	4	30x40	3575
WT-1	FIXING FILLET FOR WINDOW - FIXIRUNGSLEISTE FÜR FENSTER - VENSTER INSTALLATIE PROFIL 	4	43x70	1050
DT-1	FIXING FILLET FOR DOOR - FIXIRUNGSLEISTE FÜR TÜR - -DEUR INSTALLATIE PROFIL 	2	43x70	1930
SJ-1	TREADED ROD M10 - GEWINDESTANGE M10 STELSCHROEF M10 	4		2290
GS-1	ROOF FELT FILLET - DACHPAPPENLEISTE - GEVELLIJST 	4	18x70	2850
RCM	ROOFBEAMS CONNECTING METAL - DACHBALKEN BEFESTIGUNGSMETALLE - DAKBALKEN POOLING METALEN 	5		
HS	SCREW FOR WALLBEAMS CONNECTING METAL (WBM) - SCHRAUBEN FÜR WANDBOHLNEN BEFESTIGUNG METALLE (WBM) - SCHROEF VOOR MUURBALKEN POOLING METALEN (WBM) 	16	ø3.5x35	
HB	HAMMER BLOCK - SCHLAGHOLZ - BLAZENPLANK 	2		
DB	GABLE SEGMENT - DECKBLATT - DIAMANT 	2		
WBM	WALLBEAMS CONNECTING METAL - WANDBOHLNEN BEFESTIGUNG METALLE - MUURBALKEN POOLING METALEN 	4	50x50	
AMV	WINDOW HANDLE FITTING - FENSTERGRIFF - MONTAGE VAN DE VENSTERGREEP 	2		
UMV	SET OF DOOR HANDLE AND CORE (AST) - TÜRGRIFF UND TÜRCYLINDER SET (AST) - DEURKLINK EN DEURCILINDER INSTELLING (AST) 	1		
UH	MALE BOLT HINGE FOR DOOR - BOLZENSCHARNIER FÜR TÜR - BOOR PAUMELLE VOOR DEUR 	6		
Name-Name-Naam Niedersachsen 70 ISO		Date-Datum-Datum 21.01.2020	Page-Seite-Page 2/3	

